リフォーム玄関引戸

外壁はそのまま、一日で玄関引戸をリフレッシュ！

玄関引戸に、『こんなお悩み』ありませんか？

BEFORE ◀▶ AFTER

◎古くなったので何とかしたい…。
◎リフォームしたいけれど
　工事に何日もかかるのは嫌…。

リフォーム
向け商品

業務用
表示価格には、消費税は含まれておりません

全商品受注生産品

2010.6
第１版

『これまでの住まい』を生かし、『これからの暮らし』をもっと快適に美しく。

Contents

リフォーム玄関引戸のメリット……P.2
商品特長……P.4
商品紹介……P.6
規格表……P.10
オプション・別売品……P.14
ユニット別特注価格表……P.18
技術資料……P.22
納まり図……P.24
手引書……P.27

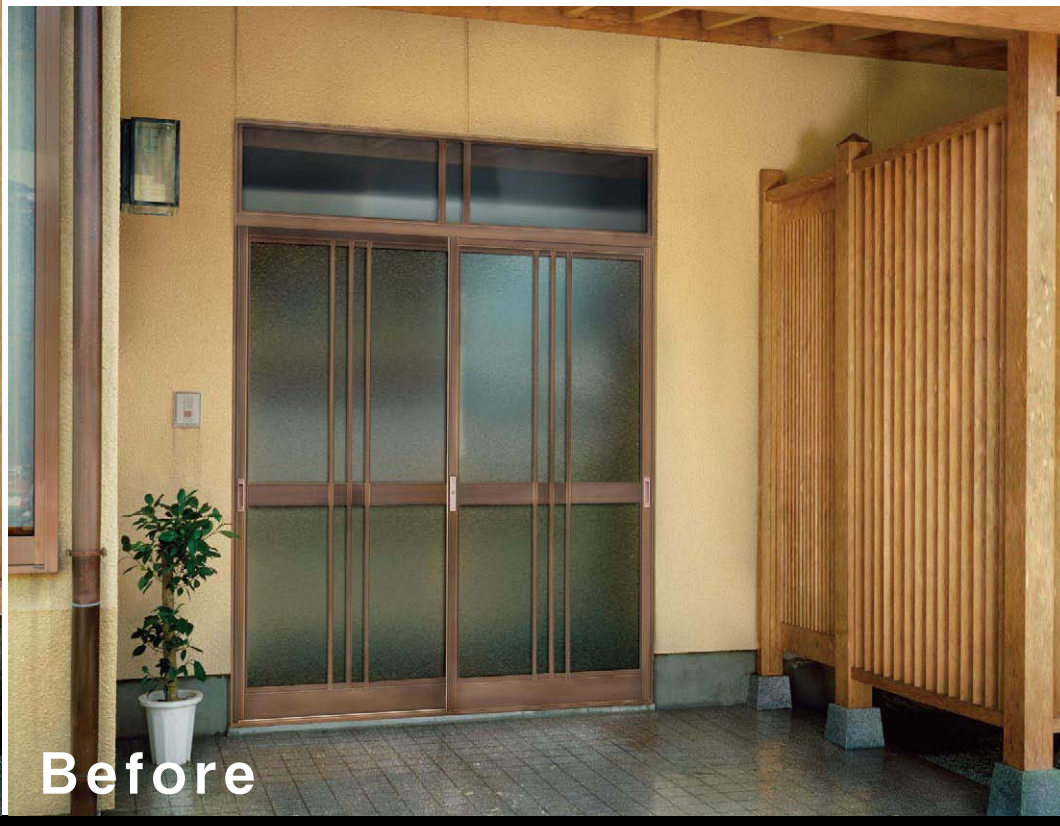

長い時間を経て、私たちと同じく『住まい』も歳をとります。
住む人のライフスタイルも変化し、『住まい』の担う役割も少しずつ変わってきます。
『住まい』の顔である玄関においては、その変化に応えることがより強く求められます。
デザインの美しさはもちろん、防犯や使いやすさへの配慮など、住む人の快適な暮らしを実現する玄関引戸。
YKK AP のリフォーム玄関引戸なら壁や床を壊さない、これまでの住まいを生かした簡単施工で
時間をかけずに、新しい快適な暮らしをお届けします。

玄関まわりに、『こんなお悩み』

玄関引戸の様々な問題を解決するのに最適な、リフォーム玄関引戸をご用意しています。

リフォームしたいが
工事に何日も
かかるのは嫌…。

工事が大掛かりで
値段が高い…。

スピーディな簡単施工で玄関引戸を変える！

●時間が掛からない簡単施工。（半日～１日程度）
●既存枠を残して新しい枠を取付けるカバー工法を採用しているので、外壁を傷めずキレイな仕上がり。

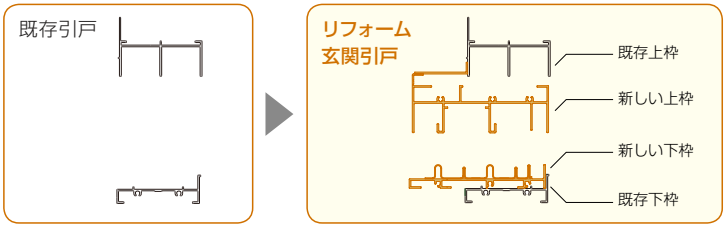

工事の流れ　比較／『リフォーム玄関引戸』VS『通常の玄関引戸』

『リフォーム玄関引戸』の場合

今ある壁や床はそのままに、施工当日は半日～1日ほどで工事が終わるスピーディな簡単施工！

事前打合せ

事前の打合せでデザインの決定、工事日の決定、見積・採寸を行います。

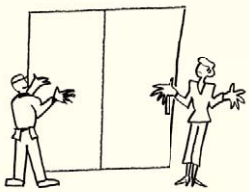

施工当日

既存玄関引戸の枠のみを残しその他の部材を取り外します。その後、リフォーム枠・額縁・引戸本体・部品などを取付けます。

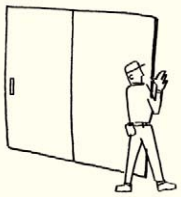

完成

枠まわりのシーリング・調整・チェックを行い完成です。
※納まりによっては、床のモルタル仕上げが必要です。

『通常の玄関引戸』をリフォーム用に使用した場合

既存の玄関引戸まわりの壁や床を削り、新しい玄関引戸を取付けた後で修繕する必要があるなど、工事も面倒。

事前打合せ

事前の打合せでデザインの決定、工事日の決定、見積・採寸を行います。

施工当日

既存の玄関引戸まわりの壁・床部分を削り、既存玄関引戸の枠を取り外します。その後、リフォーム枠・額縁・引戸本体・部品などを取付けます。

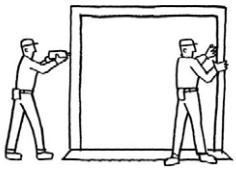

新しい玄関引戸まわりの壁・床部分を修繕します。（床のモルタルの乾燥に数日かかります。）

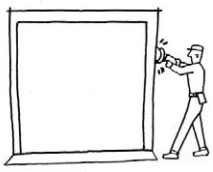

完成

枠まわりのシーリング・調整・チェックを行い完成です。

●商品の色は、印刷の特性上、実物と多少異なる場合がありますのでご了承ください。

ありませんか？

今の玄関引戸が古くなったので何とかしたい…。

きれいで美しいデザインの玄関引戸に変える！

●簡単なのにキレイに仕上がるリフォーム。

古くなった玄関引戸を、デザインやディテール、質感にこだわった上質で美しいリフォーム玄関引戸に取替えるだけで、住まいの雰囲気は驚くほど変わります。玄関を彩る格子の美しいデザイン・情緒ある木目のひのき色や外壁に自然となじむブラウン・カームブラック色といったカラーバリエーションの中から、理想的な住まいの「顔」をお探しください。

複層ガラスにしたい…。

居心地の良い快適な玄関引戸に変える！

●複層ガラス仕様の玄関引戸で快適に。

複層ガラス仕様の引戸を使用し、住まいの断熱性能を高めると、熱が逃げにくく、壁面の温度が下がりにくくなります。これによって部屋の上下の温度差は減少するので冷輻射による不快ゾーンもほとんどなくなり、快適で健康的な居住性が得られます。

複層ガラス仕様も選べます。

全デザインに複層ガラス仕様と単板ガラス仕様をご用意しました。
お施主様のお住まいやご要望に合せてお選びいただけます。

※ガラスは別途手配品です。

複層ガラス

2枚の板ガラスの間に乾燥空気を密封したもの。断熱性が高く、冷暖房効果アップ・結露低減などのメリットがあります。

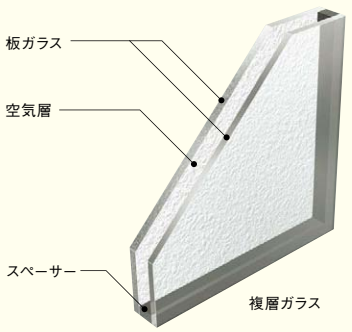

商品バリエーション ／ 商品特長

■商品仕様・デザインバリエーション

古くから日本人に愛され続けている伝統的なたて格子、横格子を用いた全４デザイン、ランマも２デザインをラインアップしています。

	太桟格子	千本格子	万本格子	横格子
ランマ無枠 W1,694 × H1,889			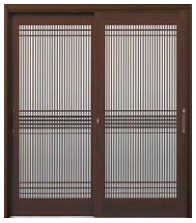	
複層ガラス仕様	●	●	●	●
単板ガラス仕様	●	●	●	●
ランマ付枠 W1,694 × H2,279				
複層ガラス仕様	●	●	●	●
単板ガラス仕様	●	●	●	●
ランマ ※ランマにも複層ガラス仕様・単板ガラス仕様があります。	 格子無ランマ		 千本格子ランマ	

※画像は複層ガラス仕様です。

■カラーバリエーション

香気がただようような情緒ある木目のひのき色、外壁に自然になじむアルミ形材色のブラウン色・カームブラック色の全３色をご用意しています。

LG ひのき

B1 ブラウン

B7 カームブラック

■引手・錠セット

引戸の開閉がしやすい舟底型の引手と大型のバーハンドルをご用意しました。デザインと調和する高い質感で仕上げています。室内側からはサムターンの上下操作で施解錠できます。サムターンには「ひらく」「とじる」を明示していますので、施解錠状態がひと目で確認できます。

※内外バーハンドルをご使用の場合は網戸を取付けることができません。ご注意ください。

舟底引手

室外側　室内側

内外バーハンドル

室外側　室内側

外側バーハンドル

室外側　室内側

●商品の色は、印刷の特性上、実物と多少異なる場合がありますのでご了承ください。

■防犯への配慮

ディンプルキー

ピッキングに強いディンプルキーを採用しました。通常のキーとは別に樹脂コーティングを施した樹脂カバー付オーナーキーを標準装備しています。使いやすいリバーシブルキーです。

樹脂カバー付
オーナーキー
（1 本）

通常キー
（4 本）

鎌 錠

カギ状の鎌錠が錠受に納まって、かみ合せ部分をしっかり固定します。

サムターン

室内側からはサムターンの上下操作で施解錠できます。「ひらく」「とじる」を明示していますので、施解錠がひと目で確認できます。

■オプション：スライド網戸 XME

オプションで網戸をご用意しています。引戸のデザインや機能に合せて３種類からお選びいただけます。

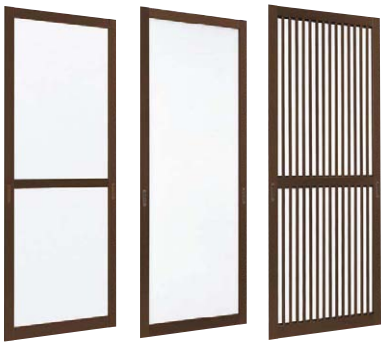

中桟付　中桟無　格子付

●網戸のネットをクリアネットに変更できます。

糸を従来品の６割の細さにし、開口 0.9㎜角を実現しました。今までの網戸に比べ、通風量が２割 UP（当社比）、小さい虫がより入りにくくなっています。また、交差部を融着することにより、ホコリがたまりにくく、お掃除がより手軽になりました。変更に関しての詳細は当社営業窓口までお問合せください。

●通風性 UP

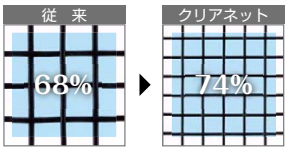

単位面積当りの開口率 68%　単位面積当りの開口率 74%

●防虫性 UP

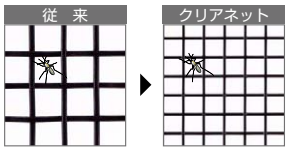

18 メッシュ 開口 1.2㎜　24 メッシュ 開口 0.9㎜

複層ガラス仕様もご用意しています。ご要望に合せてお選びください。

※ガラスは別途手配品です。

●複層ガラス仕様について

全デザインに複層ガラス仕様と単板ガラス仕様をご用意しました。複層ガラス仕様の場合、次世代省エネ基準Ⅳ、Ⅴ地域に適合します。お施主様のお住まいの地域やご要望に合せてお選びいただけます。

複層ガラス

２枚の板ガラスの間に乾燥空気を密封したもの。断熱性が高く、冷暖房効果アップ・結露低減などのメリットがあります。

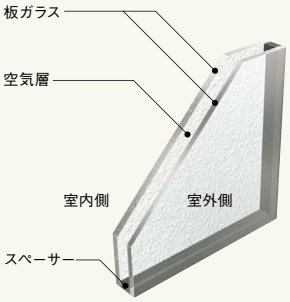

●省エネルギー基準の地域区分

平成４年省エネルギー基準	次世代省エネルギー基準	リフォーム玄関引戸
Ⅲ地域	Ⅳ・Ⅴ地域以南	複層ガラス仕様

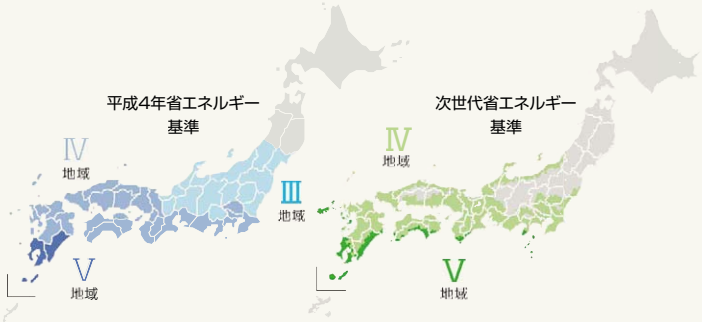

次世代省エネルギー基準は市町村単位で細かく地域区分されています。YKK APホームページでご確認ください。

結露・凍結・雪の吹込みに対するご注意

室内外の温度差が大きく室内の湿度が高いような場合に、自然現象として結露が発生します。したがって複層ガラス仕様でも、室内外の条件によっては結露が発生し、それが凍結に至る場合があります。結露が発生した場合は、十分に拭き取り、結露を抑えるために室内の湿度を生活に支障のない限りできるだけ低く保つようにし、こまめに換気を行ってください。台所・浴室・洗濯室など湿気が発生する部屋と仕切られていない場所への玄関引戸の設置はお控えください。直接風雪が扉に吹込む場所へは、風除室などを設置されることをおすすめします。

01 太桟格子

※写真は全て複層ガラス仕様です。
※写真・価格は外額縁・内額縁とも小を使用した場合です。

ランマ付

〈商品色〉 LG:ひのき
〈錠セット〉 舟底引手
画像No.DHLG0658

ランマ無

〈商品色〉 B1:ブラウン
〈錠セット〉 舟底引手
画像No.DHB10662

ランマ付

枠寸法（単位：mm）：W=1,694 H=2,279

商品色：ひのき	商品色：ブラウン・カームブラック
複層ガラス仕様… ¥410,000	複層ガラス仕様… ¥341,000
単板ガラス仕様… ¥337,000	単板ガラス仕様… ¥268,000

ランマ無

枠寸法（単位：mm）：W=1,694 H=1,889

商品色：ひのき	商品色：ブラウン・カームブラック
複層ガラス仕様… ¥339,000	複層ガラス仕様… ¥282,000
単板ガラス仕様… ¥289,000	単板ガラス仕様… ¥228,000

●額縁仕様変更追加価格

写真の額縁（外額縁：小／内額縁：小）から額縁を変更する場合は下記差額をそれぞれ加算してください。

外額縁	内額縁	色	差額
小	小	LG	差額無し
		B1・B7	
	大	LG	+¥14,000
		B1・B7	+¥11,000
中	小	LG	+¥14,000
		B1・B7	+¥ 7,000
	大	LG	+¥28,000
		B1・B7	+¥18,000
大	小	LG	+¥27,000
		B1・B7	+¥18,000
	大	LG	+¥41,000
		B1・B7	+¥29,000

02 千本格子

※写真は全て複層ガラス仕様です。
※写真・価格は外額縁・内額縁とも小を使用した場合です。

ランマ付

〈商品色〉 LG:ひのき
〈錠セット〉 舟底引手
画像No.DHLG0659

ランマ無

〈商品色〉 B7:カームブラック
〈錠セット〉 舟底引手
画像No.DHB70663

ランマ付

枠寸法（単位：mm）：W=1,694 H=2,279

商品色：ひのき	商品色：ブラウン・カームブラック
複層ガラス仕様… ¥410,000	複層ガラス仕様… ¥341,000
単板ガラス仕様… ¥337,000	単板ガラス仕様… ¥268,000

ランマ無

枠寸法（単位：mm）：W=1,694 H=1,889

商品色：ひのき	商品色：ブラウン・カームブラック
複層ガラス仕様… ¥339,000	複層ガラス仕様… ¥282,000
単板ガラス仕様… ¥289,000	単板ガラス仕様… ¥228,000

●額縁仕様変更追加価格

写真の額縁（外額縁：小／内額縁：小）から額縁を変更する場合は下記差額をそれぞれ加算してください。

外額縁	内額縁	色	差額
小	小	LG	差額無し
		B1・B7	
	大	LG	+¥14,000
		B1・B7	+¥11,000
中	小	LG	+¥14,000
		B1・B7	+¥ 7,000
	大	LG	+¥28,000
		B1・B7	+¥18,000
大	小	LG	+¥27,000
		B1・B7	+¥18,000
	大	LG	+¥41,000
		B1・B7	+¥29,000

●単板ガラス仕様の場合、障子の横桟の形状が変わります。

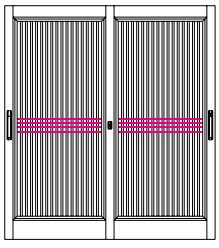

複層ガラス仕様

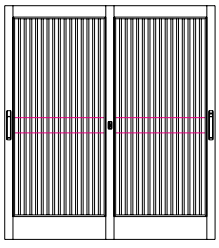

単板ガラス仕様

※表示価格は部材標準販売価格です。写真の錠セットの価格が含まれています。消費税、ガラス代、組立代、現場搬入費、取付費等は含まれていません。
※商品の色は、印刷の特性上、実物と多少異なる場合がありますのでご了承ください。ご発注の際はカラーサンプルでご確認ください。ガラスは光の当たり方によって見え方が異なる場合があります。

●商品色

商品色	LG	B1	B7
	ひのき	ブラウン	カームブラック

※ひのきとブラウン・カームブラックは価格が異なります。

●錠セット差額表

	室外側	室内側	室外側	室内側	室外側	室内側
タイプ	舟底引手		内外バーハンドル		外側バーハンドル	
差額	差額無し		+¥47,000		+¥18,000	

※差額は掲載写真についている舟底引手を基準としています。
※内外バーハンドルは外部シリンダーの位置により右勝手と左勝手があります。
※内外バーハンドルをご使用の場合はスライド網戸XMEは取付できません。ご注意ください。

●オプションスライド網戸XME

タイプ	中桟付	中桟無	格子付
色	B1・B7・LG	B1・B7・LG	B1・B7・LG
LG	¥50,000	¥48,000	¥59,000
B1・B7	¥41,000	¥39,000	¥48,000

●枠バリエーション・カラーバリエーション

ランマ付

ひのき

画像No.DHLG0658

ブラウン

画像No.DHB10658

カームブラック

画像No.DHB70658

ランマ無

画像No.DHLG0662

画像No.DHB10662

画像No.DHB70662

※ドア本体のガラスおよびランマ部ガラスは別途手配品です。

ランマ

ランマは2種類ご用意しております。

格子無しランマ

Y10976

千本格子ランマ

Y10975

■差額表

複層ガラス仕様

	LG	B1・B7
格子無し	−¥20,000	−¥14,000
千本格子	差額無し	差額無し

単板ガラス仕様

	LG	B1・B7
格子無し	−¥14,000	−¥11,000
千本格子	差額無し	差額無し

●商品色

商品色	LG	B1	B7
	ひのき	ブラウン	カームブラック

※ひのきとブラウン・カームブラックは価格が異なります。

●錠セット差額表

	室外側	室内側	室外側	室内側	室外側	室内側
タイプ	舟底引手		内外バーハンドル		外側バーハンドル	
差額	差額無し		+¥47,000		+¥18,000	

※差額は掲載写真についている舟底引手を基準としています。
※内外バーハンドルは外部シリンダーの位置により右勝手と左勝手があります。
※内外バーハンドルをご使用の場合はスライド網戸XMEは取付できません。ご注意ください。

●オプションスライド網戸XME

タイプ	中桟付	中桟無	格子付
色	B1・B7・LG	B1・B7・LG	B1・B7・LG
LG	¥50,000	¥48,000	¥59,000
B1・B7	¥41,000	¥39,000	¥48,000

●枠バリエーション・カラーバリエーション

ランマ付

ひのき

画像No.DHLG0659

ブラウン

画像No.DHB10659

カームブラック

画像No.DHB70659

ランマ無

画像No.DHLG0663

画像No.DHB10663

画像No.DHB70663

※ドア本体のガラスおよびランマ部ガラスは別途手配品です。

ランマ

ランマは2種類ご用意しております。

格子無しランマ

Y10976

千本格子ランマ

Y10975

■差額表

複層ガラス仕様

	LG	B1・B7
格子無し	−¥20,000	−¥14,000
千本格子	差額無し	差額無し

単板ガラス仕様

	LG	B1・B7
格子無し	−¥14,000	−¥11,000
千本格子	差額無し	差額無し

03 万本格子

※写真は全て複層ガラス仕様です。
※写真・価格は外額縁・内額縁とも小を使用した場合です。

ランマ付

〈商品色〉　LG:ひのき
〈錠セット〉　舟底引手
画像No.DHLG0660

ランマ無

〈商品色〉　B1:ブラウン
〈錠セット〉　舟底引手
画像No.DHB10664

ランマ付

枠寸法（単位：mm）：W=1,694　H=2,279

商品色：ひのき		商品色：ブラウン・カームブラック	
複層ガラス仕様…	¥418,000	複層ガラス仕様…	¥347,000
単板ガラス仕様…	¥357,000	単板ガラス仕様…	¥281,000

ランマ無

枠寸法（単位：mm）：W=1,694　H=1,889

商品色：ひのき		商品色：ブラウン・カームブラック	
複層ガラス仕様…	¥367,000	複層ガラス仕様…	¥302,000
単板ガラス仕様…	¥323,000	単板ガラス仕様…	¥252,000

●額縁仕様変更追加価格

写真の額縁（外額縁：小／内額縁：小）から額縁を変更する場合は下記差額をそれぞれ加算してください。

外額縁	内額縁	色	差額
小	小	LG B1・B7	差額無し
	大	LG B1・B7	+¥14,000 +¥11,000
中	小	LG B1・B7	+¥14,000 +¥ 7,000
	大	LG B1・B7	+¥28,000 +¥18,000
大	小	LG B1・B7	+¥27,000 +¥18,000
	大	LG B1・B7	+¥41,000 +¥29,000

●単板ガラス仕様の場合、障子の横桟の形状が変わります。

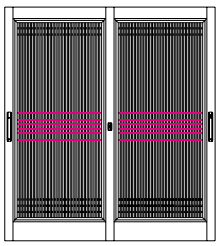

複層ガラス仕様

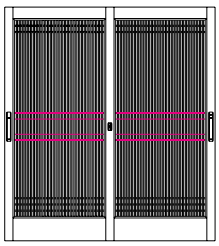

単板ガラス仕様

04 横格子

※写真は全て複層ガラス仕様です。
※写真・価格は外額縁・内額縁とも小を使用した場合です。

ランマ付

〈商品色〉　LG:ひのき
〈錠セット〉　舟底引手
画像No.DHLG0661

ランマ無

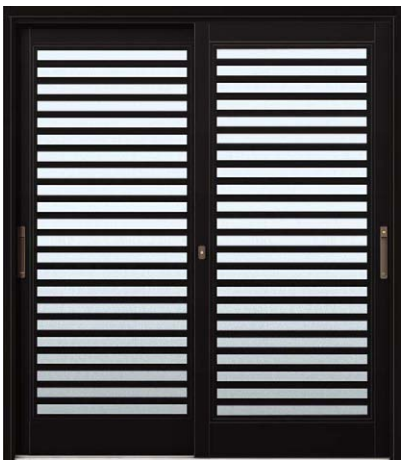

〈商品色〉　B7:カームブラック
〈錠セット〉　舟底引手
画像No.DHB70665

ランマ付

枠寸法（単位：mm）：W=1,694　H=2,279

商品色：ひのき		商品色：ブラウン・カームブラック	
複層ガラス仕様…	¥362,000	複層ガラス仕様…	¥311,000
単板ガラス仕様…	¥301,000	単板ガラス仕様…	¥256,000

ランマ無

枠寸法（単位：mm）：W=1,694　H=1,889

商品色：ひのき		商品色：ブラウン・カームブラック	
複層ガラス仕様…	¥311,000	複層ガラス仕様…	¥266,000
単板ガラス仕様…	¥267,000	単板ガラス仕様…	¥227,000

●額縁仕様変更追加価格

写真の額縁（外額縁：小／内額縁：小）から額縁を変更する場合は下記差額をそれぞれ加算してください。

外額縁	内額縁	色	差額
小	小	LG B1・B7	差額無し
	大	LG B1・B7	+¥14,000 +¥11,000
中	小	LG B1・B7	+¥14,000 +¥ 7,000
	大	LG B1・B7	+¥28,000 +¥18,000
大	小	LG B1・B7	+¥27,000 +¥18,000
	大	LG B1・B7	+¥41,000 +¥29,000

※表示価格は部材標準販売価格です。写真の錠セットの価格が含まれています。消費税、ガラス代、組立代、現場搬入費、取付費等は含まれていません。
※商品の色は、印刷の特性上、実物と多少異なる場合がありますのでご了承ください。ご発注の際はカラーサンプルでご確認ください。ガラスは光の当たり方によって見え方が異なる場合があります。

●商品色

商品色	LG	B1	B7
	ひのき	ブラウン	カームブラック

※ひのきとブラウン・カームブラックは価格が異なります。

●錠セット差額表

	室外側	室内側	室外側	室内側	室外側	室内側
タイプ	舟底引手		内外バーハンドル		外側バーハンドル	
差額	差額無し		+¥47,000		+¥18,000	

※差額は掲載写真についている舟底引手を基準としています。
※内外バーハンドルは外部シリンダーの位置により右勝手と左勝手があります。
※内外バーハンドルをご使用の場合はスライド網戸XMEは取付できません。ご注意ください。

●オプションスライド網戸XME

タイプ	中桟付	中桟無	格子付
色	B1・B7・LG	B1・B7・LG	B1・B7・LG
LG	¥50,000	¥48,000	¥59,000
B1・B7	¥41,000	¥39,000	¥48,000

●枠バリエーション・カラーバリエーション

ランマ付

ひのき

画像No.DHLG0660

ブラウン

画像No.DHB10660

カームブラック

画像No.DHB70660

ランマ無

画像No.DHLG0664

画像No.DHB10664

画像No.DHB70664

※ドア本体のガラスおよびランマ部ガラスは別途手配品です。

ランマ

ランマは2種類ご用意しております。

格子無しランマ

Y10976

千本格子ランマ

Y10975

■差額表

複層ガラス仕様

	LG	B1・B7
格子無し	差額無し	差額無し
千本格子	+¥20,000	+¥14,000

単板ガラス仕様

	LG	B1・B7
格子無し	差額無し	差額無し
千本格子	+¥14,000	+¥11,000

●商品色

商品色	LG	B1	B7
	ひのき	ブラウン	カームブラック

※ひのきとブラウン・カームブラックは価格が異なります。

●錠セット差額表

	室外側	室内側	室外側	室内側	室外側	室内側
タイプ	舟底引手		内外バーハンドル		外側バーハンドル	
差額	差額無し		+¥47,000		+¥18,000	

※差額は掲載写真についている舟底引手を基準としています。
※内外バーハンドルは外部シリンダーの位置により右勝手と左勝手があります。
※内外バーハンドルをご使用の場合はスライド網戸XMEは取付できません。ご注意ください。

●オプションスライド網戸XME

タイプ	中桟付	中桟無	格子付
色	B1・B7・LG	B1・B7・LG	B1・B7・LG
LG	¥50,000	¥48,000	¥59,000
B1・B7	¥41,000	¥39,000	¥48,000

●枠バリエーション・カラーバリエーション

ランマ付

ひのき

画像No.DHLG0661

ブラウン

画像No.DHB10661

カームブラック

画像No.DHB70661

ランマ無

画像No.DHLG0665

画像No.DHB10665

画像No.DHB70665

※ドア本体のガラスおよびランマ部ガラスは別途手配品です。

ランマ

ランマは2種類ご用意しております。

格子無しランマ

Y10976

千本格子ランマ

Y10975

■差額表

複層ガラス仕様

	LG	B1・B7
格子無し	差額無し	差額無し
千本格子	+¥20,000	+¥14,000

単板ガラス仕様

	LG	B1・B7
格子無し	差額無し	差額無し
千本格子	+¥14,000	+¥11,000

リフォーム玄関引戸

複層ガラス仕様

商品色	
B1	ブラウン
B7	カームブラック
LG	ひのき

発注例

下記をご参照ください。

※セット記号の見方についてはP.17をご参照ください。

引戸枠セット 全商品受注生産品

■ランマ無枠　単位:mm

H	姿図	呼称幅 W	6尺 1,694	
		引戸枠	LG	B1・B7
1,889 (H1=1,829)	ランマ無	外額縁:小 内額縁:小	RGH-W-1618-H△11	
			¥120,000	¥ 97,000
		外額縁:小 内額縁:大	RGH-W-1618-H△13	
			¥134,000	¥108,000
		外額縁:中 内額縁:小	RGH-W-1618-H△21	
			¥134,000	¥104,000
		外額縁:中 内額縁:大	RGH-W-1618-H△23	
			¥148,000	¥115,000
		外額縁:大 内額縁:小	RGH-W-1618-H△31	
			¥147,000	¥115,000
		外額縁:大 内額縁:大	RGH-W-1618-H△33	
			¥161,000	¥126,000

構成				
構成	枠		RGH-W-1618-H△	
			¥ 80,000	¥ 66,000
	額縁	外額縁:小	RGH-G-16-S△1	
			¥ 24,000	¥ 19,000
		外額縁:中	RGH-G-16-S△2	
			¥ 38,000	¥ 26,000
		外額縁:大	RGH-G-16-S△3	
			¥ 51,000	¥ 37,000
		内額縁:小	RGH-G-16-U△1	
			¥ 16,000	¥ 12,000
		内額縁:大	RGH-G-16-U△3	
			¥ 30,000	¥ 23,000
網戸 (オプション)	中桟付網戸		XME-1618-2H△1	
			¥ 50,000	¥ 41,000
	格子付網戸		XME-1618-2H△2	
			¥ 59,000	¥ 48,000
	中桟無網戸		XME-1618-2H△3	
			¥ 48,000	¥ 39,000

GHRT001D

■ランマ付枠　単位:mm

H	姿図	呼称幅 W	6尺 1,694	
		引戸枠	LG	B1・B7
2,279 (H1=1,829) (H2= 340)	ランマ付	外額縁:小 内額縁:小	RGH-W-1622-H△11D	
			¥140,000	¥114,000
		外額縁:小 内額縁:大	RGH-W-1622-H△13D	
			¥154,000	¥125,000
		外額縁:中 内額縁:小	RGH-W-1622-H△21D	
			¥154,000	¥121,000
		外額縁:中 内額縁:大	RGH-W-1622-H△23D	
			¥168,000	¥132,000
		外額縁:大 内額縁:小	RGH-W-1622-H△31D	
			¥167,000	¥132,000
		外額縁:大 内額縁:大	RGH-W-1622-H△33D	
			¥181,000	¥143,000

構成				
構成	枠		RGH-W-1622-H△D	
			¥100,000	¥ 83,000
	額縁	外額縁:小	RGH-G-16-S△1	
			¥ 24,000	¥ 19,000
		外額縁:中	RGH-G-16-S△2	
			¥ 38,000	¥ 26,000
		外額縁:大	RGH-G-16-S△3	
			¥ 51,000	¥ 37,000
		内額縁:小	RGH-G-16-U△1	
			¥ 16,000	¥ 12,000
		内額縁:大	RGH-G-16-U△3	
			¥ 30,000	¥ 23,000
網戸 (オプション)	中桟付網戸		XME-1618-2H△1	
			¥ 50,000	¥ 41,000
	格子付網戸		XME-1618-2H△2	
			¥ 59,000	¥ 48,000
	中桟無網戸		XME-1618-2H△3	
			¥ 48,000	¥ 39,000

GHRT002D

引手・錠セット 全商品受注生産品

タイプ	舟底引手	内外バーハンドル (外観右シリンダー仕様)	内外バーハンドル (外観左シリンダー仕様)	外側バーハンドル
姿図	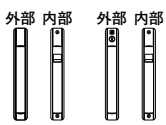	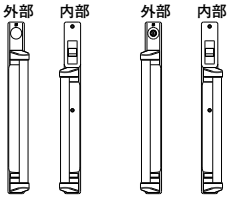	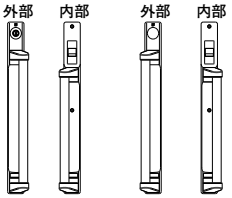	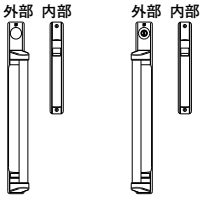
記号	YSDHL-201	YSDHL-202R	YSDHL-202L	YSDHL-203
価格	¥22,000	¥69,000	¥69,000	¥40,000
梱包内容	引手(内・外)、シリンダー、オーナーキー(1本)、子鍵(4本)、コンストラクションキー(3本)	ハンドル(内・外)、シリンダー、オーナーキー(1本)、子鍵(4本)、コンストラクションキー(3本)		引手(内)、ハンドル(外)、シリンダー、オーナーキー(1本)、子鍵(4本)、コンストラクションキー(3本)
備考	シリンダー左右入替え可	シリンダー左右入替え不可		シリンダー左右入替え可

GHSGT03

注 ● 内外バーハンドルをご使用の場合はスライド網戸**XME**は取付できません。ご注意ください。

●表示価格は部材標準販売価格です。消費税、ガラス組込商品を除くガラス代、組立代、現場搬入費、取付費等は含まれていません。

出荷形態

枠／ノックダウン　**額縁**／ノックダウン　**引手・錠セット**
引戸本体／ガラス無組立完成品
※引戸用J字ガスケット（総厚13㎜厚用）は同梱包
ランマ／ガラス無組立完成品
※ランマ用ガスケットは別売品
網戸／組立完成品

開き勝手（内外バーハンドル）

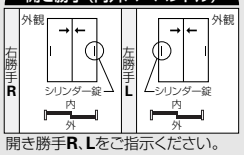

開き勝手**R**、**L**をご指示ください。

引戸本体　全商品受注生産品　※ガラス別途品

単位:㎜

H1	呼称幅	6尺			
	W	1,694			
	姿図	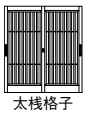 太桟格子	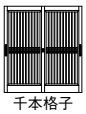 千本格子	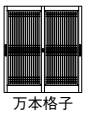 万本格子	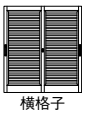 横格子
1,829	記号	RGH-S-1618-5H01△-■	RGH-S-1618-5H02△-■	RGH-S-1618-5H03△-■	RGH-S-1618-5H04△-■
	LG	¥197,000	¥197,000	¥225,000	¥169,000
	B1・B7	¥163,000	¥163,000	¥183,000	¥147,000
	ガラス寸法 W×H(枚)	695×1,567(2)	695×1,567(2)	695×1,567(2)	695×1,567(2)
	ガラス寸法 割出し公式	(W/2−152)×(H1−262.5)			

GHRT004D

ランマ　全商品受注生産品　※ガラス別途品

単位:㎜

H2	呼称幅	6尺	
	W	1,694	
	姿図	格子無ランマ	千本格子ランマ
340	記号	RGH-R-16-5△01	RGH-R-16-5△02
	LG	¥31,000	¥51,000
	B1・B7	¥28,000	¥42,000
	ガラス寸法 W×H(枚)	1,568×265(1)	1,568×265(1)
	ガラス寸法 割出し公式	(W−126)×(H2−75)	

GHRT006D

注
- 引戸本体のガラスは13㎜～15.8㎜をご使用ください。
- ランマのガラスは12㎜～15.8㎜をご使用ください。

●発注例

引戸枠セット: △**RGH-W-1618-H△11(D)**
- △: 商品色
- 11: 額縁組合せ
- (D): ランマ付

ランマ: △**RGH-R-16-5△01**
- △: 商品色
- 01: 01:格子無 / 02:千本格子

枠: △**RGH-W-1618-H△**
- △: 商品色

網戸: △**XME-1618-2H△1**
- △: 商品色
- 1: 1:中桟付 / 2:格子付 / 3:中桟無

外額縁: △**RGH-G-16-S△■**
- △: 商品色
- ■: 種類 1:小 / 2:中 / 3:大

内額縁: △**RGH-G-16-U△■**
- △: 商品色
- ■: 種類 1:小 / 3:大

引手・錠セット: **YS DHL-20■**
- ■: 引手
  - 1:舟底引手
  - 2R:内外バーハンドル（右勝手R）
  - 2L:内外バーハンドル（左勝手L）
  - 3:外側バーハンドル

引戸本体: △**RGH-S-1618-5H01△-■**
- △: 商品色
- H01:太桟格子 / H02:千本格子 / H03:万本格子 / H04:横格子
- △: 商品色
- ■: 錠セット 1:舟底引手 / 2:内外バーハンドル / 3:外側バーハンドル

※商品発注の際は、表中の商品記号に商品色をご指示ください。
※△には同じ色記号を入れてください。
※セット記号（枠・外額縁・内額縁・引戸（・ランマ）をセット発注する場合）の見方については、P.17をご参照ください。

リフォーム玄関引戸

単板ガラス仕様

商品色	
B1	ブラウン
B7	カームブラック
LG	ひのき

発注例

下記をご参照ください。

※セット記号の見方についてはP.17をご参照ください。

引戸枠セット 全商品受注生産品

■ランマ無枠　単位:mm

H	姿図	呼称幅 W	6尺 1,694	
		引戸枠	LG	B1・B7
1,889 (H1=1,829)	ランマ無	外額縁:小 内額縁:小	RGH-W-1618-H△11	
			¥120,000	¥ 97,000
		外額縁:小 内額縁:大	RGH-W-1618-H△13	
			¥134,000	¥108,000
		外額縁:中 内額縁:小	RGH-W-1618-H△21	
			¥134,000	¥104,000
		外額縁:中 内額縁:大	RGH-W-1618-H△23	
			¥148,000	¥115,000
		外額縁:大 内額縁:小	RGH-W-1618-H△31	
			¥147,000	¥115,000
		外額縁:大 内額縁:大	RGH-W-1618-H△33	
			¥161,000	¥126,000

構成				
構成	枠		RGH-W-1618-H△	
			¥ 80,000	¥ 66,000
	額縁	外額縁:小	RGH-G-16-S△1	
			¥ 24,000	¥ 19,000
		外額縁:中	RGH-G-16-S△2	
			¥ 38,000	¥ 26,000
		外額縁:大	RGH-G-16-S△3	
			¥ 51,000	¥ 37,000
		内額縁:小	RGH-G-16-U△1	
			¥ 16,000	¥ 12,000
		内額縁:大	RGH-G-16-U△3	
			¥ 30,000	¥ 23,000
網戸 (オプション)	中桟付網戸		XME-1618-2H△1	
			¥ 50,000	¥ 41,000
	格子付網戸		XME-1618-2H△2	
			¥ 59,000	¥ 48,000
	中桟無網戸		XME-1618-2H△3	
			¥ 48,000	¥ 39,000

GHRT001D

■ランマ付枠　単位:mm

H	姿図	呼称幅 W	6尺 1,694	
		引戸枠	LG	B1・B7
2,279 (H1=1,829) (H2= 340)	ランマ付	外額縁:小 内額縁:小	RGH-W-1622-H△11D	
			¥140,000	¥114,000
		外額縁:小 内額縁:大	RGH-W-1622-H△13D	
			¥154,000	¥125,000
		外額縁:中 内額縁:小	RGH-W-1622-H△21D	
			¥154,000	¥121,000
		外額縁:中 内額縁:大	RGH-W-1622-H△23D	
			¥168,000	¥132,000
		外額縁:大 内額縁:小	RGH-W-1622-H△31D	
			¥167,000	¥132,000
		外額縁:大 内額縁:大	RGH-W-1622-H△33D	
			¥181,000	¥143,000

構成				
構成	枠		RGH-W-1622-H△D	
			¥100,000	¥ 83,000
	額縁	外額縁:小	RGH-G-16-S△1	
			¥ 24,000	¥ 19,000
		外額縁:中	RGH-G-16-S△2	
			¥ 38,000	¥ 26,000
		外額縁:大	RGH-G-16-S△3	
			¥ 51,000	¥ 37,000
		内額縁:小	RGH-G-16-U△1	
			¥ 16,000	¥ 12,000
		内額縁:大	RGH-G-16-U△3	
			¥ 30,000	¥ 23,000
網戸 (オプション)	中桟付網戸		XME-1618-2H△1	
			¥ 50,000	¥ 41,000
	格子付網戸		XME-1618-2H△2	
			¥ 59,000	¥ 48,000
	中桟無網戸		XME-1618-2H△3	
			¥ 48,000	¥ 39,000

GHRT002D

引手・錠セット 全商品受注生産品

タイプ	舟底引手	内外バーハンドル (外観右シリンダー仕様)	内外バーハンドル (外観左シリンダー仕様)	外側バーハンドル
姿図	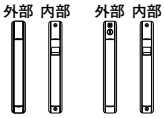	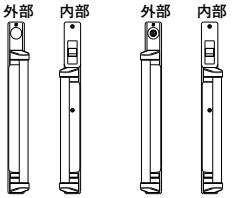	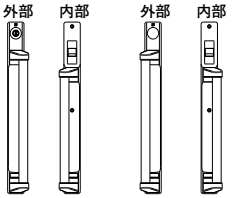	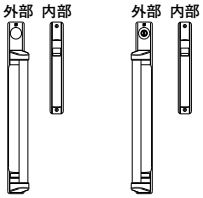
記号	YSDHL-201	YSDHL-202R	YSDHL-202L	YSDHL-203
価格	¥22,000	¥69,000	¥69,000	¥40,000
梱包内容	引手(内・外)、シリンダー、オーナーキー(1本)、子鍵(4本)、コンストラクションキー(3本)	ハンドル(内・外)、シリンダー、オーナーキー(1本)、子鍵(4本)、コンストラクションキー(3本)		引手(内)、ハンドル(外)、シリンダー、オーナーキー(1本)、子鍵(4本)、コンストラクションキー(3本)
備考	シリンダー左右入替え可	シリンダー左右入替え不可		シリンダー左右入替え可

GHSGT03

注 ● 内外バーハンドルをご使用の場合はスライド網戸**XME**は取付できません。ご注意ください。

●表示価格は部材標準販売価格です。消費税、ガラス組込商品を除くガラス代、組立代、現場搬入費、取付費等は含まれていません。

出荷形態

枠／ノックダウン　**額縁**／ノックダウン　**引手・錠セット**
引戸本体／ガラス無組立完成品
※引戸用J字ガスケット（4㎜厚用）は同梱包
ランマ／ガラス無組立完成品
※ランマ用ガスケットは別売品
網戸／組立完成品

開き勝手（内外バーハンドル）

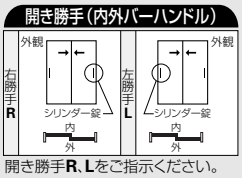

開き勝手**R**、**L**をご指示ください。

引戸本体　全商品受注生産品　※ガラス別途品

単位:mm

H1	呼称幅	6尺			
	W	1,694			
	姿　図	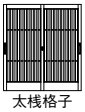 太桟格子	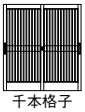 千本格子	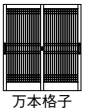 万本格子	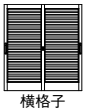 横格子
1,829	記　号	RGH-S-1618-H01△-■	RGH-S-1618-H02△-■	RGH-S-1618-H03△-■	RGH-S-1618-H04△-■
	LG	¥147,000	¥147,000	¥181,000	¥125,000
	B1・B7	¥109,000	¥109,000	¥133,000	¥108,000
	ガラス寸法 W×H(枚)	725×1,566(2)	上 725×800(2) 下 725×667(2)	上 725×800(2) 下 725×667(2)	725×1,566(2)
	ガラス寸法 割出し公式	(W/2−121.5)×(H1−262.5)	上 (W/2−121.5)×(H1−1,029) 下 (W/2−121.5)×(667)		(W/2−121.5)×(H1−262.5)

GHRT004

ランマ　全商品受注生産品　※ガラス別途品

単位:mm

H2	呼称幅	6尺	
	W	1,694	
	姿　図	格子無ランマ	千本格子ランマ
340	記　号	RGH-R-16-△01	RGH-R-16-△02
	LG	¥14,000	¥28,000
	B1・B7	¥12,000	¥23,000
	ガラス寸法 W×H(枚)	1,598×285(1)	1,598×285(1)
	ガラス寸法 割出し公式	(W−96)×(H2−55)	

GHRT006

注
- 引戸本体のガラスは4㎜～6.8㎜をご使用ください。
- ランマのガラスは3㎜～6.8㎜をご使用ください。
- 住宅防火戸仕様にする場合、網入ガラスは切断面に防錆処理を施してください。

●発注例

引戸枠セット: △RGH-W-1618-H△11(D)
- △: 商品色
- 11: 額縁組合せ
- (D): ランマ付

ランマ: △RGH-R-16-△01
- △: 商品色
- 01: 格子無
- 02: 千本格子

枠: △RGH-W-1618-H△
- △: 商品色

網戸: △XME-1618-2H△1
- △: 商品色
- 1: 中桟付
- 2: 格子付
- 3: 中桟無

外額縁: △RGH-G-16-S△■
- △: 商品色
- ■: 種類 1:小 2:中 3:大

内額縁: △RGH-G-16-U△■
- △: 商品色
- ■: 種類 1:小 3:大

引手・錠セット: YS DHL-20■
- ■: 引手
  - 1: 舟底引手
  - 2R: 内外バーハンドル（右勝手R）
  - 2L: 内外バーハンドル（左勝手L）
  - 3: 外側バーハンドル

引戸本体: △RGH-S-1618-H01△-■
- △: 商品色
- H01: 太桟格子
- H02: 千本格子
- H03: 万本格子
- H04: 横格子
- △: 商品色
- ■: 錠セット 1:舟底引手 2:内外バーハンドル 3:外側バーハンドル

※商品発注の際は、表中の商品記号に商品色をご指示ください。
※△には同じ色記号を入れてください。
※セット記号（枠・外額縁・内額縁・引戸（・ランマ）をセット発注する場合）の見方については、P.17をご参照ください。

12年7月訂正

リフォーム玄関引戸

オプション・別売品

■オプション

下枠化粧カバー（ステンレス）　　単位:mm

ℓ	1,000≦ℓ≦1,370	1,370＜ℓ≦1,694	1,694＜ℓ≦1,900
	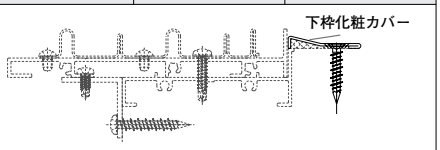		
記　号	YS DJD-RD01	YS DJD-RD02	YS DJD-RD03
価　格	￥ 5,500	￥ 6,000	￥ 7,000

●寸法算出公式…算出された寸法が範囲内のユニットをお手配ください。

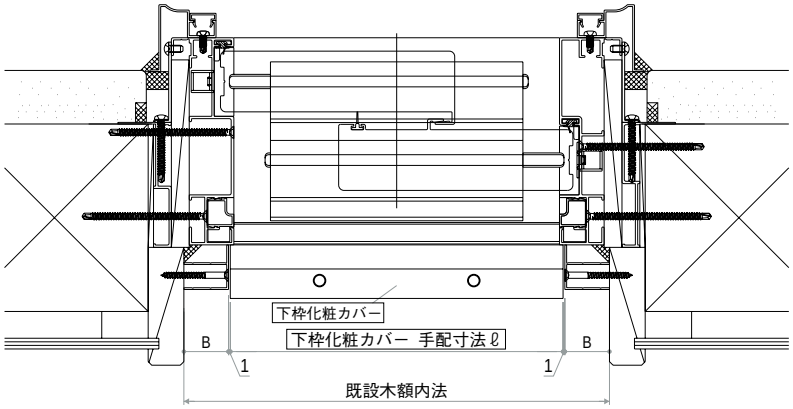

●下枠化粧カバー材寸法割出しは、既設木額内法を採寸し下記の計算で行ってください。

［カバー寸法（ℓ）］＝［既設木額内法］－［手配内額縁（B）×2］－［クリアランス 2㎜］
手配内額縁（B）：内額縁（小）＝25　内額縁（大）＝35

（例）既設木額内法：1,650、手配内額縁：内額縁（大）
1,650－（35×2）－2＝1,578

（注）既設木額内法を採寸しなかった場合は、枠W寸法にて手配し現地でカットしていただくようお願いします。
（注）内額縁のB寸法（小＝25、大＝35）は現地カットすることで調整できます。調整後の寸法を加味した上で割出していただくようお願いします。

下枠補強アングル　　単位:mm

ℓ	1,624
	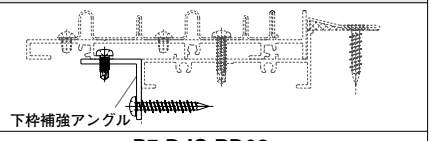
記　号	B7 DJC-RD02
価　格	¥10,900

（注）枠色にかかわらずカームブラック（B7）の設定となります。
（注）アルミ無加工材となります。

コンクリート納まり下枠用アンカー

記　号	価　格
YSK-12727	￥ 29／1ヶ

※下枠用アンカーは同梱包されていませんので、別途お手配ください。

●表示価格は部材標準販売価格です。消費税、ガラス組込商品を除くガラス代、組立代、現場搬入費、取付費等は含まれていません。

■別売品

補修部品

補修シート

シート色	記　号	価格／巻
LG	**YS 2K-40054**	¥11,550

（注）発注単位:1巻（10m/巻）　幅:200㎜

●発注方法
YS 2K-40054□□
シート色

錠前潤滑剤

記　号	価　格
YS 2K-41920	¥ 1,300

補修塗料

塗料色	記　号	価　格	タイプ
LG	ﾎｼﾕｳﾄﾘﾖｳ**M-Y**	¥ 1,300	マニキュアタイプ
B1・B7	ﾎｼﾕｳﾄﾘﾖｳ**M-K**	¥ 1,000	

（注）容量：15㎖入

●発注方法
□□ﾎｼﾕｳﾄﾘﾖｳ**M-Y(K)**
塗料色　半角カタカナ

リフォーム玄関引戸

別売品／商品セット記号の見方

商品色	
B1	ブ ラ ウ ン
B7	カームブラック
LG	ひ の き

■別売品

ガスケット

複層ガラス仕様

引戸本体（J字）　•3㎜+A6+4㎜厚用（**K-20781**）は同梱包

ガラス総厚	使用ガラス例	品 番	価 格
14㎜	3㎜+A6+5㎜	**K-21335-20**	¥ 1,900/ 20m梱包 (¥ 95/m)
15㎜	3㎜+A6+6㎜	**K-21519-20**	¥ 2,000/ 20m梱包 (¥100/m)
15.8㎜	3㎜+A6+6.8㎜	**K-20917-20**	¥ 1,000/ 20m梱包 (¥ 50/m)

ランマ（J字）

ガラス総厚	使用ガラス例	品 番	価 格
12㎜	3㎜+A6+3㎜	**K-21333-20**	¥ 2,700/ 20m梱包 (¥135/m)
13㎜	3㎜+A6+4㎜	**K-20781-20**	¥ 2,300/ 20m梱包 (¥115/m)
14㎜	3㎜+A6+5㎜	**K-21335-20**	¥ 1,900/ 20m梱包 (¥ 95/m)
15㎜	3㎜+A6+6㎜	**K-21519-20**	¥ 2,000/ 20m梱包 (¥100/m)
15.8㎜	3㎜+A6+6.8㎜	**K-20917-20**	¥ 1,000/ 20m梱包 (¥ 50/m)

※ランマ部のガスケットは同梱包されていません。
ガラス厚さに応じて別途お手配ください。

発注は梱包単位となります。
発注例：DG K-21519-20×1セット→20m巻が1梱包

ガスケット色は商品色に合せてご使用ください。

商品色	ガスケット色
B1・B7	DG
LG	YG

単板ガラス仕様

引戸本体（J字）　•4㎜厚用（**K-20781**）は同梱包

使用ガラス厚	品 番	価 格
5㎜	**K-21335-20**	¥ 1,900/ 20m梱包 (¥ 95/m)
	K-21335-200	¥15,000/200m梱包 (¥ 75/m)
6㎜	**K-21519-20**	¥ 2,000/ 20m梱包 (¥100/m)
	K-21519-200	¥18,600/200m梱包 (¥ 93/m)
6.8㎜	**K-20917-20**	¥ 1,000/ 20m梱包 (¥ 50/m)
	K-20917-350	¥14,800/350m梱包 (¥ 43/m)

ランマ（J字）

使用ガラス厚	品 番	価 格
3㎜	**K-20781-20**	¥ 2,300/ 20m梱包 (¥115/m)
4㎜	**K-21335-20**	¥ 1,900/ 20m梱包 (¥ 95/m)
	K-21335-200	¥15,000/200m梱包 (¥ 75/m)
5㎜	**K-21519-20**	¥ 2,000/ 20m梱包 (¥100/m)
	K-21519-200	¥18,600/200m梱包 (¥ 93/m)
6㎜	**K-20917-20**	¥ 1,000/ 20m梱包 (¥ 50/m)
	K-20917-350	¥14,800/350m梱包 (¥ 43/m)
6.8㎜	**K-26702-20**	¥ 1,300/ 20m梱包 (¥ 65/m)

(注)網入ガラス使用の場合は、切断面に防錆処理を施してください。
※ランマ部のガスケットは同梱包されていません。
ガラス厚さに応じて別途お手配ください。

■住宅防火戸部品セット

複層ガラス仕様

•引戸本体

引戸デザイン	防火戸部品セット記号
共 通	**JBB260-12**

•ランマ

ランマデザイン	防火戸部品セット記号
共 通	**JBB260-06**

■住宅防火戸部品セット価格表

引戸本体・ランマ部 複層ガラス（3㎜+A6+6.8㎜厚）用

記号／価格	梱包内容
JBB260-06 ¥ 1,480	•防火ガスケット(J字) •ずり下がり防止ブロック •認定証紙
JBB260-12 ¥ 2,250	ガスケットの長さは防火戸部品記号の下2桁にて表しています。 (例) **JBB260-06** └6m

(注) 部品色はDGのみとなります。

単板ガラス仕様

•引戸本体

引戸デザイン	防火戸部品セット記号
H01,H04	**JBB238-12A**
H02,H03	**JBB238-14**

•ランマ

ランマデザイン	防火戸部品セット記号
共 通	**JBB113-06**

■住宅防火戸部品セット価格表

引戸本体 単板ガラス（6.8㎜厚）用

記号／価格	梱包内容
JBB238-12A ¥ 2,090	•防火ガスケット(J字) •ずり下がり防止ブロック •認定証紙
JBB238-14 ¥ 2,380	ガスケットの長さは防火戸部品記号の下2桁にて表しています。 (例) **JBB238-14** └14m

ランマ部 単板ガラス（6.8㎜厚）用

記号／価格	梱包内容
JBB113-06 ¥ 1,040	•防火ガスケット(J字) •認定証紙 ガスケットの長さは防火戸部品記号の下2桁にて表しています。 (例) **JBB113-06** └6m

(注) 住宅防火戸は商品製作範囲に制限があります。
詳細はP.23技術資料の9製作範囲をご参照ください。

●住宅防火戸部品セットおよび防火ガラスを組込むことにより住宅防火戸になります。
※ガラス別途完成品に住宅防火戸部品セット、防火ガラスを組込んでください。

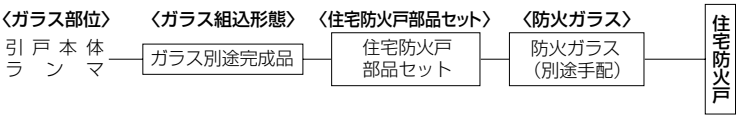

●表示価格は部材標準販売価格です。消費税、ガラス組込商品を除くガラス代、組立代、現場搬入費、取付費等は含まれていません。

■商品セット記号の見方

[セット記号]

セット記号で枠・外額縁・内額縁・引戸本体（・ランマ）をセット発注できます。
※引手・錠セット・網戸・住宅防火戸部品セットは別途ご発注ください。
※ガラスは別途お手配ください。

LG RGH - 1622 - 5 H01 LG 1 1 01 - 2

色記号 / リフォーム玄関引戸 / 枠サイズ呼称 / ガラス仕様 / 引戸本体デザイン / 色記号 / 外額縁 / 内額縁 / ランマデザイン / 引手・錠セット

●枠サイズ呼称を表します

●ガラス仕様を表します
5 …複層ガラス
なし…単板ガラス

●引戸本体デザインを表します
H01 …太桟格子
H02 …千本格子
H03 …万本格子
H04 …横格子

●商品色を表します※
B1…ブラウン
B7…カームブラック
LG…ひのき
※記号の頭と中間には、同じ色記号を入れてください。

●外額縁を表します
1 …小
2 …中
3 …大

●内額縁を表します
1 …小
3 …大

●ランマデザインを表します
01 …格子無ランマ
02 …千本格子ランマ
なし…ランマ無

●商品色を表します※
B1…ブラウン
B7…カームブラック
LG…ひのき
※記号の頭と中間には、同じ色記号を入れてください。

●引手・錠セットを表します
1 …舟底引手
2 …内外バーハンドル
3 …外側バーハンドル

[引手・錠セット]

YS DHL - 20■

●引手・錠セットの種類を表します
1 …舟底引手
2R …内外バーハンドル（右勝手R）
2L …内外バーハンドル（左勝手L）
3 …外側バーハンドル

リフォーム玄関引戸

特注価格表

ユニット別　特注価格表

単位:mm

※特注製作範囲内で住宅防火戸仕様対応不可のものがあります。
詳しくはP.23技術資料の9製作範囲をご確認ください。

枠（ランマ無）　RGH-W-1618-H△

ランマ無枠	H ＼ W	枠色	1,240～1,693	1,694	1,695～1,900
ランマ無	1,646～1,888	LG	￥ 80,000	￥ 80,000	￥ 86,000
		B1・B7	￥ 66,000	￥ 66,000	￥ 71,000
	1,889	LG	￥ 80,000	￥ 80,000	￥ 86,000
		B1・B7	￥ 66,000	￥ 66,000	￥ 71,000
	1,890～2,279	LG	¥104,000	¥104,000	¥112,000
		B1・B7	￥ 86,000	￥ 86,000	￥ 93,000

GHROW01

(注)外額縁・内額縁の価格は含まれていません。

枠（ランマ付）　RGH-W-1622-H△D

ランマ付枠	H ＼ W	枠色	1,240～1,693	1,694	1,695～1,900
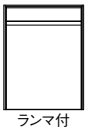 ランマ付	1,896～2,278	LG	¥100,000	¥100,000	¥107,000
		B1・B7	￥ 83,000	￥ 83,000	￥ 89,000
	2,279	LG	¥100,000	¥100,000	¥107,000
		B1・B7	￥ 83,000	￥ 83,000	￥ 89,000
	2,280～2,801	LG	¥130,000	¥130,000	¥140,000
		B1・B7	¥108,000	¥108,000	¥116,000

GHROW02

(注)外額縁・内額縁の価格は含まれていません。

額縁

●外額縁（大）　RGH-G-16-S△3

外額縁（大）	H ＼ W	枠色	1,240～1,693	1,694	1,695～1,900
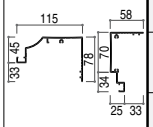	1,646～1,888	LG	¥51,000	¥51,000	¥51,000
		B1・B7	¥37,000	¥37,000	¥37,000
	1,889	LG	¥51,000	¥51,000	¥51,000
		B1・B7	¥37,000	¥37,000	¥37,000
	1,890～2,278	LG	¥51,000	¥51,000	¥51,000
		B1・B7	¥37,000	¥37,000	¥37,000
	2,279	LG	¥51,000	¥51,000	¥51,000
		B1・B7	¥37,000	¥37,000	¥37,000
	2,280～2,801	LG	¥51,000	¥51,000	¥51,000
		B1・B7	¥37,000	¥37,000	¥37,000

GHROG03

●外額縁（中）　RGH-G-16-S△2

外額縁（中）	H ＼ W	枠色	1,240～1,693	1,694	1,695～1,900
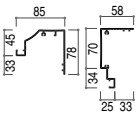	1,646～1,888	LG	¥38,000	¥38,000	¥38,000
		B1・B7	¥26,000	¥26,000	¥26,000
	1,889	LG	¥38,000	¥38,000	¥38,000
		B1・B7	¥26,000	¥26,000	¥26,000
	1,890～2,278	LG	¥38,000	¥38,000	¥38,000
		B1・B7	¥26,000	¥26,000	¥26,000
	2,279	LG	¥38,000	¥38,000	¥38,000
		B1・B7	¥26,000	¥26,000	¥26,000
	2,280～2,801	LG	¥38,000	¥38,000	¥38,000
		B1・B7	¥26,000	¥26,000	¥26,000

GHROG02

●外額縁（小）　RGH-G-16-S△1

外額縁（小）	H ＼ W	枠色	1,240～1,693	1,694	1,695～1,900
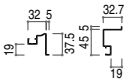	1,646～1,888	LG	¥24,000	¥24,000	¥24,000
		B1・B7	¥19,000	¥19,000	¥19,000
	1,889	LG	¥24,000	¥24,000	¥24,000
		B1・B7	¥19,000	¥19,000	¥19,000
	1,890～2,278	LG	¥24,000	¥24,000	¥24,000
		B1・B7	¥19,000	¥19,000	¥19,000
	2,279	LG	¥24,000	¥24,000	¥24,000
		B1・B7	¥19,000	¥19,000	¥19,000
	2,280～2,801	LG	¥24,000	¥24,000	¥24,000
		B1・B7	¥19,000	¥19,000	¥19,000

GHROG01

●内額縁（大）　RGH-G-16-U△3

内額縁（大）	H ＼ W	枠色	1,240～1,693	1,694	1,695～1,900
	1,646～1,888	LG	¥30,000	¥30,000	¥30,000
		B1・B7	¥23,000	¥23,000	¥23,000
	1,889	LG	¥30,000	¥30,000	¥30,000
		B1・B7	¥23,000	¥23,000	¥23,000
	1,890～2,278	LG	¥30,000	¥30,000	¥30,000
		B1・B7	¥23,000	¥23,000	¥23,000
	2,279	LG	¥30,000	¥30,000	¥30,000
		B1・B7	¥23,000	¥23,000	¥23,000
	2,280～2,801	LG	¥30,000	¥30,000	¥30,000
		B1・B7	¥23,000	¥23,000	¥23,000

GHROG05

●内額縁（小）　RGH-G-16-U△1

内額縁（小）	H ＼ W	枠色	1,240～1,693	1,694	1,695～1,900
	1,646～1,888	LG	¥16,000	¥16,000	¥16,000
		B1・B7	¥12,000	¥12,000	¥12,000
	1,889	LG	¥16,000	¥16,000	¥16,000
		B1・B7	¥12,000	¥12,000	¥12,000
	1,890～2,278	LG	¥16,000	¥16,000	¥16,000
		B1・B7	¥12,000	¥12,000	¥12,000
	2,279	LG	¥16,000	¥16,000	¥16,000
		B1・B7	¥12,000	¥12,000	¥12,000
	2,280～2,801	LG	¥16,000	¥16,000	¥16,000
		B1・B7	¥12,000	¥12,000	¥12,000

GHROG04

●表示価格は部材標準販売価格です。消費税、ガラス組込商品を除くガラス代、組立代、現場搬入費、取付費等は含まれていません。

引戸本体（複層ガラス） H_1=H−60（ランマ無枠）、H_1=H−H_2−110（ランマ付枠）

●太桟格子　RGH-S-1618-5H01

5H01	H1 \ W	引戸色	1,240～1,693	1,694	1,695～1,900
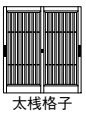 太桟格子	1,586～1,828	LG	¥197,000	¥197,000	¥211,000
		B1・B7	¥163,000	¥163,000	¥175,000
	1,829	LG	¥197,000	¥197,000	¥211,000
		B1・B7	¥163,000	¥163,000	¥175,000
	1,830～2,219	LG	¥257,000	¥257,000	¥275,000
		B1・B7	¥212,000	¥212,000	¥227,000

GHROH01D

●千本格子　RGH-S-1618-5H02

5H02	H1 \ W	引戸色	1,240～1,693	1,694	1,695～1,900
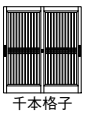 千本格子	1,586～1,828	LG	¥197,000	¥197,000	¥211,000
		B1・B7	¥163,000	¥163,000	¥175,000
	1,829	LG	¥197,000	¥197,000	¥211,000
		B1・B7	¥163,000	¥163,000	¥175,000
	1,830～2,219	LG	¥257,000	¥257,000	¥275,000
		B1・B7	¥212,000	¥212,000	¥227,000

GHROH02D

●万本格子　RGH-S-1618-5H03

5H03	H1 \ W	引戸色	1,240～1,693	1,694	1,695～1,900
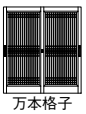 万本格子	1,586～1,828	LG	¥225,000	¥225,000	¥241,000
		B1・B7	¥183,000	¥183,000	¥196,000
	1,829	LG	¥225,000	¥225,000	¥241,000
		B1・B7	¥183,000	¥183,000	¥196,000
	1,830～2,219	LG	¥293,000	¥293,000	¥314,000
		B1・B7	¥238,000	¥238,000	¥255,000

GHROH03D

●横格子　RGH-S-1618-5H04

5H04	H1 \ W	引戸色	1,240～1,693	1,694	1,695～1,900
横格子	1,586～1,828	LG	¥169,000	¥169,000	¥181,000
		B1・B7	¥147,000	¥147,000	¥158,000
	1,829	LG	¥169,000	¥169,000	¥181,000
		B1・B7	¥147,000	¥147,000	¥158,000
	1,830～2,219	LG	¥220,000	¥220,000	¥236,000
		B1・B7	¥192,000	¥192,000	¥206,000

GHROH04D

引戸本体（単板ガラス） H_1=H−60（ランマ無枠）、H_1=H−H_2−110（ランマ付枠）

●太桟格子　RGH-S-1618-H01

H01	H1 \ W	引戸色	1,240～1,693	1,694	1,695～1,900
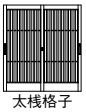 太桟格子	1,586～1,828	LG	¥147,000	¥147,000	¥158,000
		B1・B7	¥109,000	¥109,000	¥117,000
	1,829	LG	¥147,000	¥147,000	¥158,000
		B1・B7	¥109,000	¥109,000	¥117,000
	1,830～2,219	LG	¥192,000	¥192,000	¥206,000
		B1・B7	¥142,000	¥142,000	¥152,000

GHROH01

●千本格子　RGH-S-1618-H02

H02	H1 \ W	引戸色	1,240～1,693	1,694	1,695～1,900
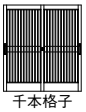 千本格子	1,586～1,828	LG	¥147,000	¥147,000	¥158,000
		B1・B7	¥109,000	¥109,000	¥117,000
	1,829	LG	¥147,000	¥147,000	¥158,000
		B1・B7	¥109,000	¥109,000	¥117,000
	1,830～2,219	LG	¥192,000	¥192,000	¥206,000
		B1・B7	¥142,000	¥142,000	¥152,000

GHROH02

●万本格子　RGH-S-1618-H03

H03	H1 \ W	引戸色	1,240～1,693	1,694	1,695～1,900
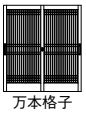 万本格子	1,586～1,828	LG	¥181,000	¥181,000	¥194,000
		B1・B7	¥133,000	¥133,000	¥143,000
	1,829	LG	¥181,000	¥181,000	¥194,000
		B1・B7	¥133,000	¥133,000	¥143,000
	1,830～2,219	LG	¥236,000	¥236,000	¥253,000
		B1・B7	¥173,000	¥173,000	¥186,000

GHROH03

●横格子　RGH-S-1618-H04

H04	H1 \ W	引戸色	1,240～1,693	1,694	1,695～1,900
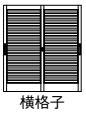 横格子	1,586～1,828	LG	¥125,000	¥125,000	¥134,000
		B1・B7	¥108,000	¥108,000	¥116,000
	1,829	LG	¥125,000	¥125,000	¥134,000
		B1・B7	¥108,000	¥108,000	¥116,000
	1,830～2,219	LG	¥163,000	¥163,000	¥175,000
		B1・B7	¥141,000	¥141,000	¥151,000

GHROH04

12年7月訂正

リフォーム玄関引戸

特注価格表

ユニット別　特注価格表　単位:mm

ランマ（複層ガラス）$H_2=H-H_1-110$

●格子無　RGH-R-16-5△01

5△01	H_2 ＼ W	引戸色	1,240～1,693	1,694	1,695～1,900
格子無ランマ	200～339	LG	¥31,000	¥31,000	¥34,000
		B1・B7	¥28,000	¥28,000	¥30,000
	340	LG	¥31,000	¥31,000	¥34,000
		B1・B7	¥28,000	¥28,000	¥30,000
	341～600	LG	¥41,000	¥41,000	¥44,000
		B1・B7	¥37,000	¥37,000	¥40,000

GHROR01D

●千本格子　RGH-R-16-5△02

5△02	H_2 ＼ W	引戸色	1,240～1,693	1,694	1,695～1,900
千本格子ランマ	200～339	LG	¥51,000	¥51,000	¥55,000
		B1・B7	¥42,000	¥42,000	¥45,000
	340	LG	¥51,000	¥51,000	¥55,000
		B1・B7	¥42,000	¥42,000	¥45,000
	341～600	LG	¥67,000	¥67,000	¥72,000
		B1・B7	¥55,000	¥55,000	¥59,000

GHROR02D

ランマ（単板ガラス）$H_2=H-H_1-110$

●格子無　RGH-R-16-△01

01	H_2 ＼ W	引戸色	1,240～1,693	1,694	1,695～1,900
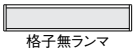 格子無ランマ	200～339	LG	¥14,000	¥14,000	¥15,000
		B1・B7	¥12,000	¥12,000	¥13,000
	340	LG	¥14,000	¥14,000	¥15,000
		B1・B7	¥12,000	¥12,000	¥13,000
	341～600	LG	¥19,000	¥19,000	¥21,000
		B1・B7	¥16,000	¥16,000	¥18,000

GHROR01

●千本格子　RGH-R-16-△02

02	H_2 ＼ W	引戸色	1,240～1,693	1,694	1,695～1,900
千本格子ランマ	200～339	LG	¥28,000	¥28,000	¥30,000
		B1・B7	¥23,000	¥23,000	¥25,000
	340	LG	¥28,000	¥28,000	¥30,000
		B1・B7	¥23,000	¥23,000	¥25,000
	341～600	LG	¥37,000	¥37,000	¥40,000
		B1・B7	¥30,000	¥30,000	¥33,000

GHROR02

●表示価格は部材標準販売価格です。消費税、ガラス組込商品を除くガラス代、組立代、現場搬入費、取付費等は含まれていません。

網戸 出来幅Mw=W/2−43※、出来高Mh=H_1十14、H_1=H−60（ランマ無枠）、H_1=H−H_2−110（ランマ付枠）
※網戸出来幅公式および表の寸法は、LG(ひのき)色用となります。
(　　)内の寸法はB1(ブラウン)、B7(カームブラック)色用です。
B1(ブラウン)、B7(カームブラック)色用の出来幅はMw=W/2−43.5となります。

●中桟付網戸　XME-1618-2H△1

中桟付	W			1,240～1,693	1,694	1,695～1,900
			Mw	577～803.5 (576.5～803)	804 (803.5)	804.5～907 (804～906.5)
	H_1	Mh	網戸色			
中桟付	1,586～1,828	1,600～1,842	LG	¥50,000	¥50,000	¥54,000
			B1・B7	¥41,000	¥41,000	¥44,000
	1,829	1,843	LG	¥50,000	¥50,000	¥54,000
			B1・B7	¥41,000	¥41,000	¥44,000
	1,830～2,219	1,844～2,233	LG	¥65,000	¥65,000	¥70,000
			B1・B7	¥54,000	¥54,000	¥58,000

GHROM01

●格子付網戸　XME-1618-2H△2

格子付	W			1,240～1,693	1,694	1,695～1,900
			Mw	577～803.5 (576.5～803)	804 (803.5)	804.5～907 (804～906.5)
	H_1	Mh	網戸色			
格子付	1,586～1,828	1,600～1,842	LG	¥59,000	¥59,000	¥64,000
			B1・B7	¥48,000	¥48,000	¥52,000
	1,829	1,843	LG	¥59,000	¥59,000	¥64,000
			B1・B7	¥48,000	¥48,000	¥52,000
	1,830～2,219	1,844～2,233	LG	¥77,000	¥77,000	¥83,000
			B1・B7	¥63,000	¥63,000	¥68,000

GHROM02

●中桟無網戸　XME-1618-2H△3

中桟無	W			1,240～1,693	1,694	1,695～1,900
			Mw	577～803.5 (576.5～803)	804 (803.5)	804.5～907 (804～906.5)
	H_1	Mh	網戸色			
中桟無	1,586～1,828	1,600～1,842	LG	¥48,000	¥48,000	¥52,000
			B1・B7	¥39,000	¥39,000	¥42,000
	1,829	1,843	LG	¥48,000	¥48,000	¥52,000
			B1・B7	¥39,000	¥39,000	¥42,000
	1,830～2,219	1,844～2,233	LG	¥63,000	¥63,000	¥68,000
			B1・B7	¥51,000	¥51,000	¥55,000

GHROM03

リフォーム玄関引戸

技術資料

1 枠納まり・枠見込み寸法

見込み寸法　枠本体116㎜

上外額縁（小タイプ）13.7㎜	たて外額縁（小タイプ）18.5㎜
上外額縁（中タイプ）25㎜	たて外額縁（中タイプ）45㎜
上外額縁（大タイプ）25㎜	たて外額縁（大タイプ）45㎜
内額縁（小タイプ）25㎜	内額縁（大タイプ）65㎜

2 出荷形態

枠：ノックダウン
引戸本体・ランマ：ガラス無組立完成品

※引戸本体用J字ガスケット（複層ガラスタイプ：総厚13㎜厚用、単板ガラスタイプ：4㎜厚用）は同梱包
ランマ用J字ガスケットは別売品

網戸：組立完成品

3 性能

	複層ガラス仕様	単板ガラス仕様
耐風圧	S-2	
気　密	A-3	
断　熱	次世代省エネルギー基準 Ⅳ・Ⅴ地域適合※1	——

※1 建具の仕様による。空気層6㎜以上の複層ガラス使用時。
※2 一部機種・サイズで上記性能に該当しないものがあります。
※3 天候・立地条件によっては、商品に雨風が当ると、枠と引戸本体のすき間やガラス、パネルの額縁まわりから室内側の土間に水が入ってくるおそれがあります。

4 主材料

名称	主材料
枠 引戸本体 ランマ	アルミ押出し形材
下枠レール	ステンレス

5 引戸本体寸法割出し公式

単位:mm

複層ガラス仕様 単板ガラス仕様	(W/2+15)×(H_1+14)

6 有効開口寸法割出し公式

単位:mm

舟底引手の場合	W/2−112.5
バーハンドルの場合	W/2−158

7 部品の位置寸法

単位:mm

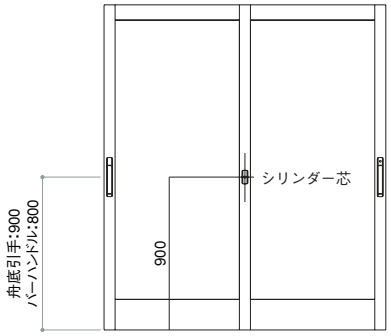

※各部品の取付中心位置は、引戸本体下端より下表の寸法になります。

舟底引手	バーハンドル	召合せ錠
900	800	900

8 網戸出来寸法公式

単位:mm

網戸色	出来寸法公式（出来幅）×（出来高）
B1・B7	(W/2−43.5)×(H_1+14)
LG	(W/2−43)×(H_1+14)

※バーハンドルを使用した場合、上記寸法で網戸は内観左側での使用となります。
※内観右側で使用する場合、下記寸法になります。

B1・B7	(W/2−88.5)×(H_1+14)
LG	(W/2−88)×(H_1+14)

9 製作範囲

単位:mm

●2枚建 ランマ無

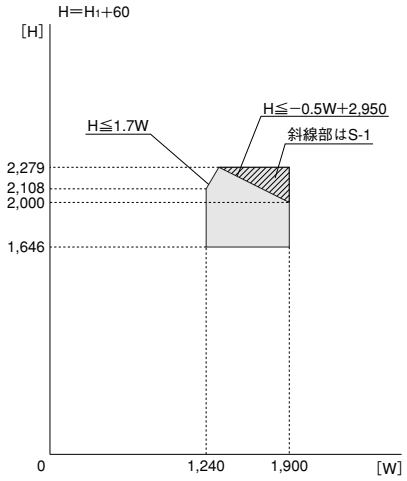

●2枚建 ランマ付

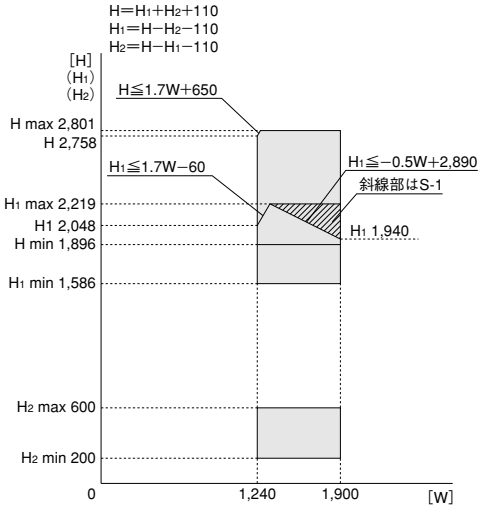

(注) 下記の場合は住宅防火戸仕様の対応が不可となります。ご注意ください。
- 耐風圧性能S-1
- H>2,445

10 ガラス納まり

複層ガラス仕様

ガラス溝幅　引戸本体・ランマ：21㎜
使用可能ガラス厚さ　引戸本体：13〜15.8㎜
　　ランマ：12〜15.8㎜

単板ガラス仕様

ガラス溝幅　引戸本体：13㎜
　　ランマ：11㎜
使用可能ガラス厚さ　引戸本体：4〜6.8㎜
　　ランマ：3〜6.8㎜

ガラス寸法 規格表参照

●現地調達のガラスは、適正な厚さと許容範囲内のガラスをご使用ください。

11 額縁形状（寸法）

単位:mm

●外額縁

小：**RGH-G-16-S△1**

たて部材　上部材

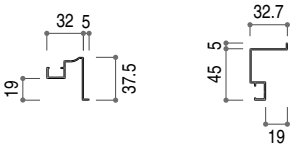

中：**RGH-G-16-S△2**

たて部材　上部材

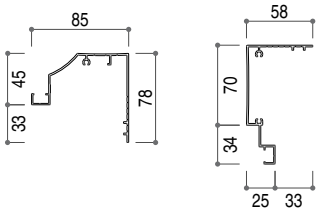

大：**RGH-G-16-S△3**

たて部材　上部材

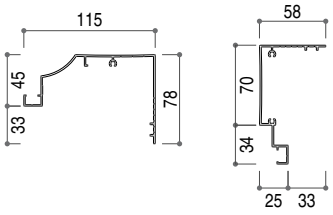

●額アタッチメント：**2K-71226**

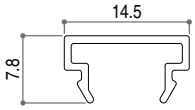

●内額縁

小：**RGH-G-16-U△1**　　大：**RGH-G-16-U△3**

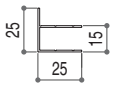

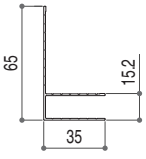

※外額縁·内額縁は任意の位置でカットできます。
P.29をご参照ください。

リフォーム玄関引戸

縮尺 1／6 単位:mm

■ランマ無枠

●外額縁(大)、内額縁(大)の場合

外観姿図

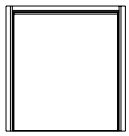

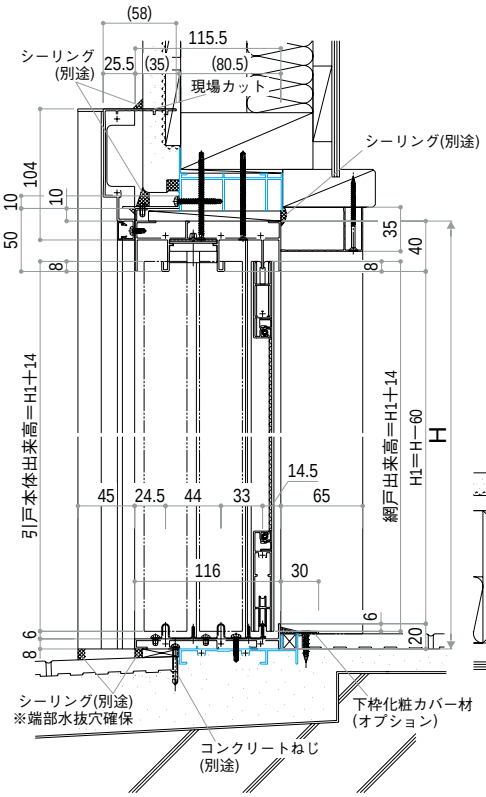

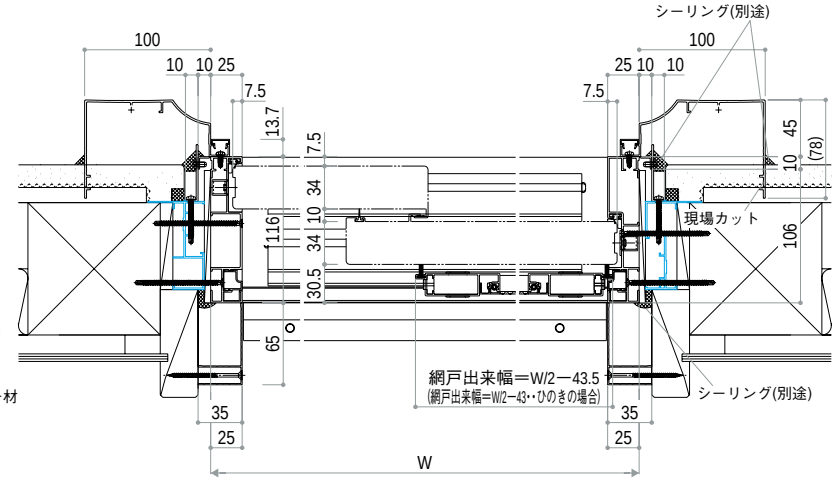

●外額縁(小)、内額縁(小)の場合

外観姿図

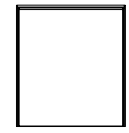

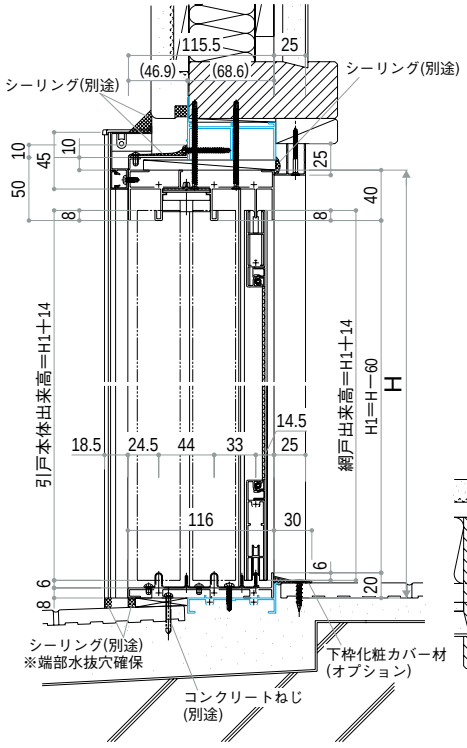

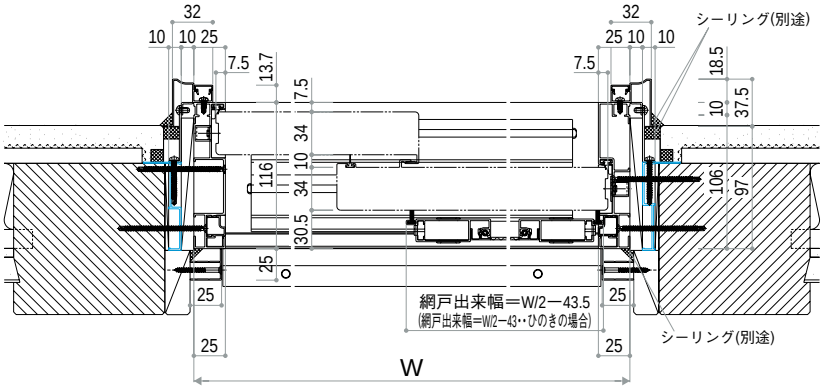

E09035001

縮尺 1／6 単位:mm

■ランマ無枠

●外額縁(大)、内額縁(小)外観既存枠に額縁が付いている場合

外観姿図

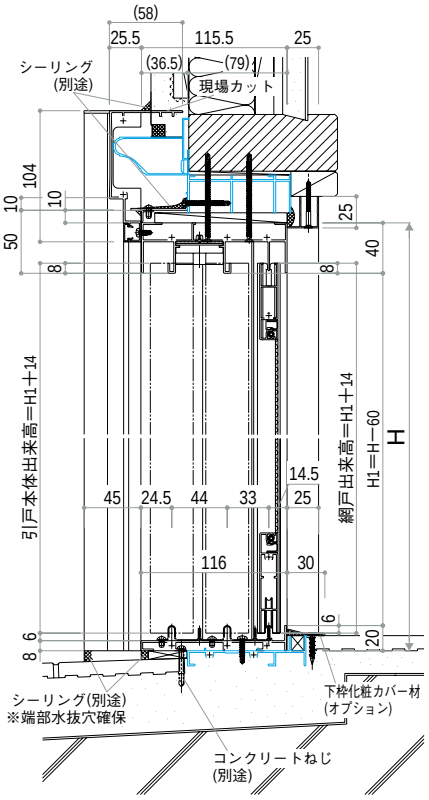

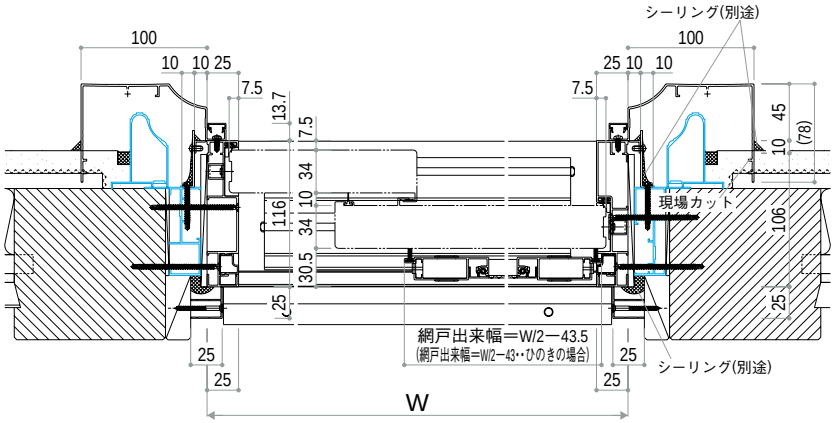

■ランマ付枠

●外額縁(中)、内額縁(小)の場合

外観姿図

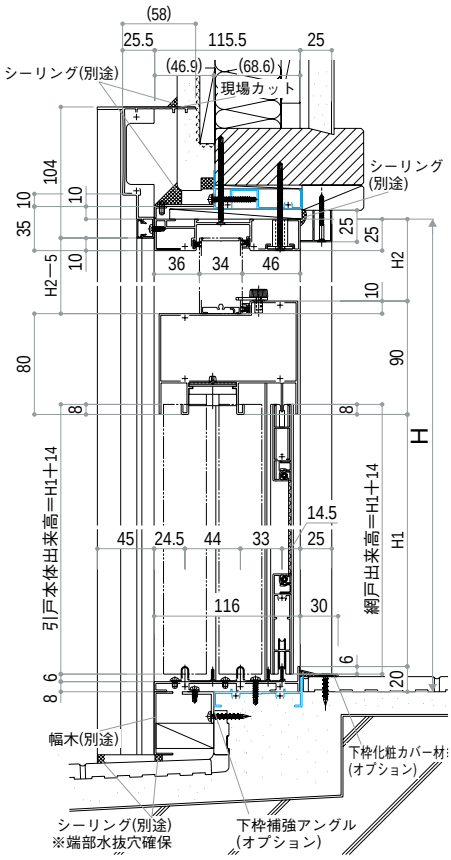

●ランマ部

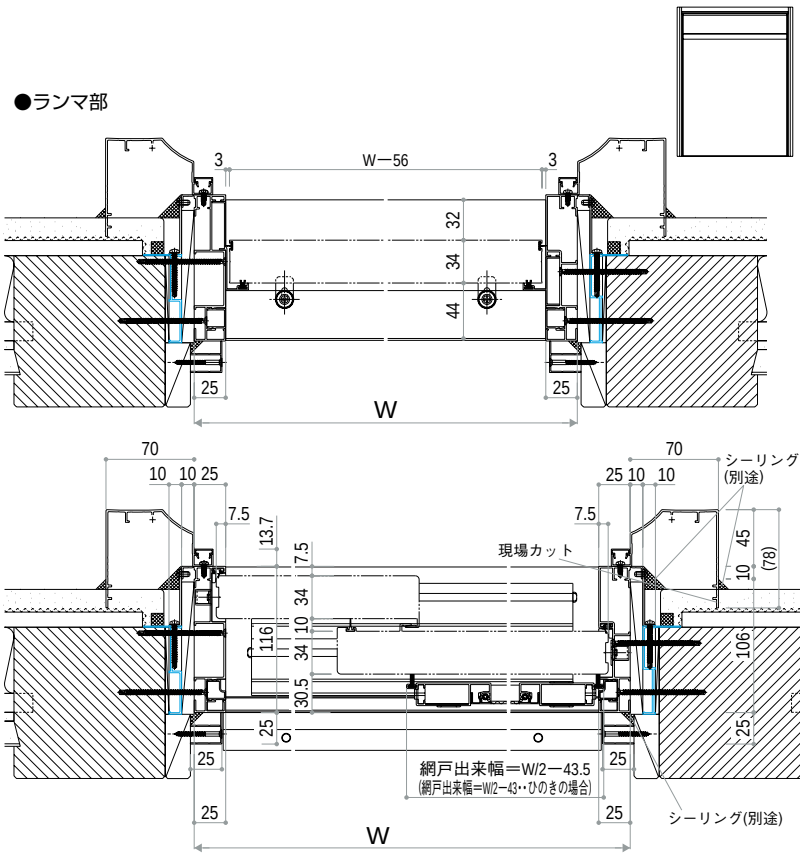

E09035002

手引書

目次

注意事項 …… P.28

作業フロー …… P.31

既設枠の寸法の測定・リフォーム枠の納め方 …… P.32

下枠化粧カバー（オプション）の寸法の決め方 … P.36

施工用工具・関連資材 …… P.37

既設枠の取り外しについて …… P.38

商品採用チェックシート …… P.39

参考資料：旧引戸商品開口寸法（規格サイズ）… P.40

確認用断面図 …… P.42

リフォーム玄関引戸

手引書

注意事項

1リフォーム玄関引戸とは

既設枠の四方枠を残し、その上から新しい枠をカバーして取付けるため、
外壁を傷めることなく、リフォームできる商品です。

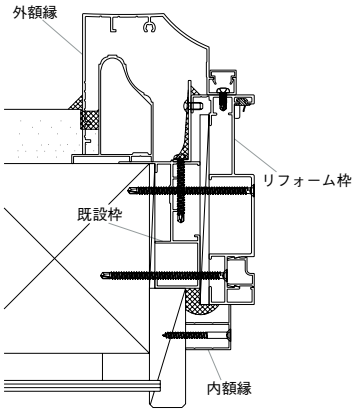

2対象商品（既設枠）

内付枠に適用します。

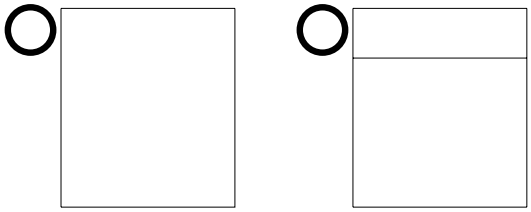

●半外付枠に取付ける場合は、既設枠に対してドリルねじで固定できること、
および額縁でカバーできる商品を対象とします。

化粧額なしの場合

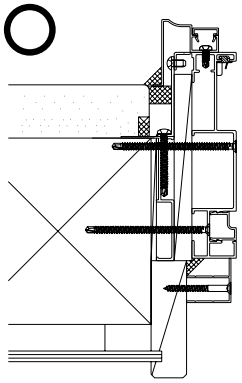

化粧額ありの場合

外額縁（中）でカバーできるもの

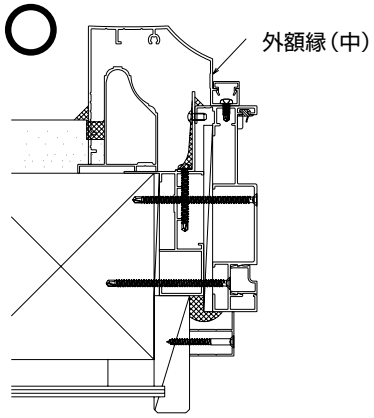

外額縁（大）でカバーできるもの

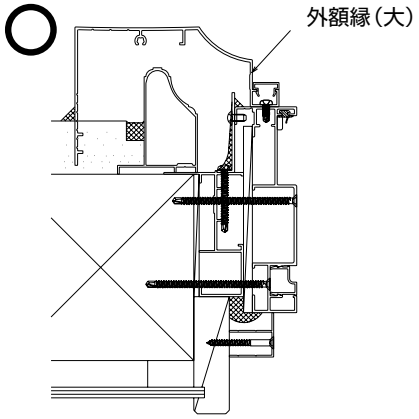

ポイント

外額縁と既設化粧額縁が干渉する場合は、既設化粧額縁を取り去れば対応可能です。

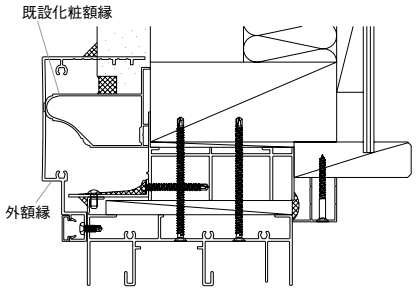

単位:mm

外額縁

	小	中	大
上部材	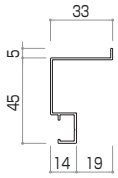	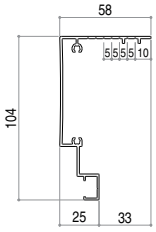	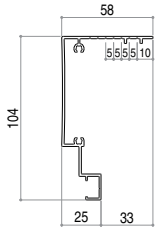
たて部材	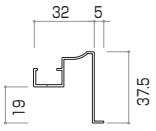	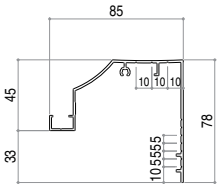	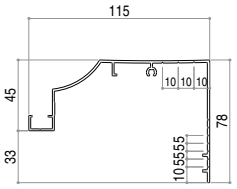

※外額縁・内額縁は任意の位置でカットできます。

内額縁

	小	大
内額縁		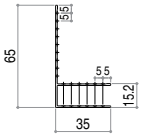

③納まり

●既設枠の上に下枠をのせる場合、下枠沓摺と土間面に段差が生じることがありますので下枠化粧カバー（オプション）等を使用して段差を緩和させるようにしてください。

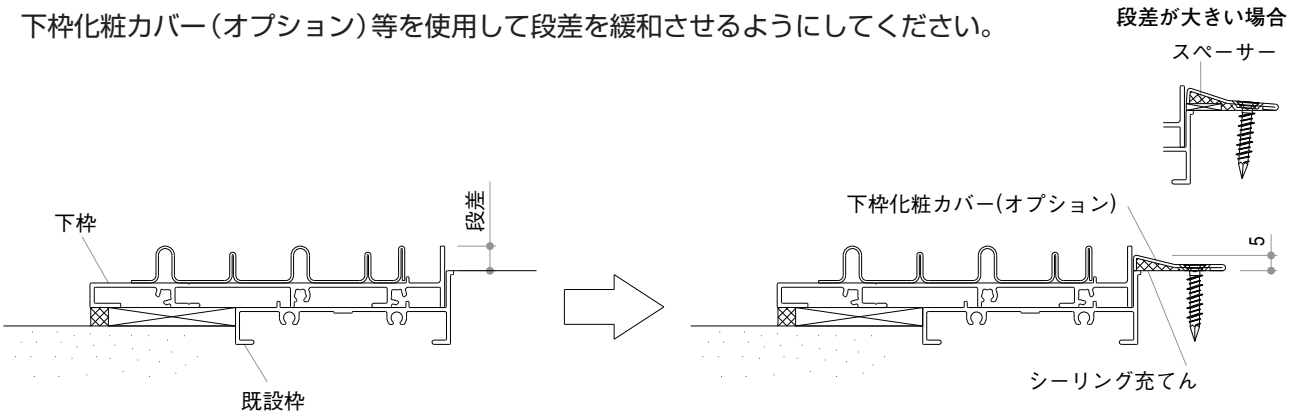

●上枠・たて枠部は、既設枠形状・納まりによりライナー・木片・かいものが必要となります。
●外額縁廻りは、シーリングが必要です。
●既設下枠と土間面に立ち上がりがある場合、下枠補強アングルを使用して補強してください。

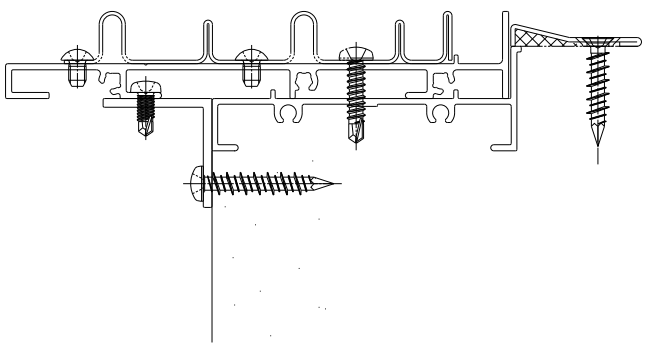

④商品構成

枠ユニット
＋
外額縁ユニット
＋
内額縁ユニット
＋
障子ユニット
＋
（ランマユニット）ランマ付枠の場合
＋
引手・錠セット

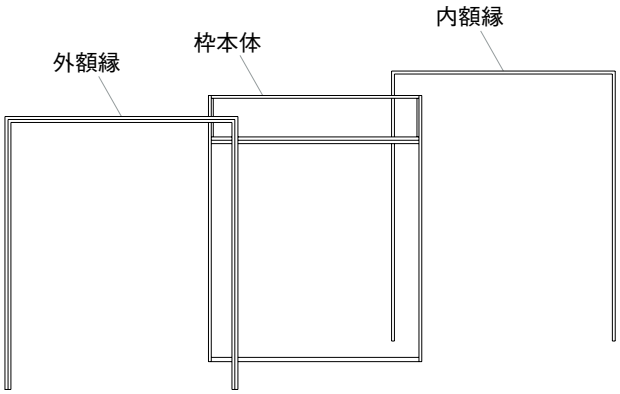

●外額縁の小はモルタル壁との見切り材に、中・大は化粧額縁の既設枠のカバー材として使用します。
（巻末の商品断面図を参照）
●オプションで下枠補強アングル、下枠化粧カバー、コンクリート納まり下枠用アンカー、
網戸をご用意しています。必要に応じてお手配ください。
●ガラスは別途お手配ください。
●使用ガラス厚に応じてガスケットをお手配ください。
※引戸本体の複層ガラス仕様：総厚13㎜厚用、単板ガラス仕様：4㎜厚用は引戸本体に同梱包されています。
※ランマのガスケットは別途お手配ください。

作業フロー

事前打合せ

1 お施主様との打合せ

- ●現場の確認、既設枠の確認（可否決定）
- ●既設枠の開口寸法の測定
- ●商品タイプの決定
- ●納入日の確認（発注）

事前作業

2 商品の切詰め・組立

- ●商品・部材寸法の決定
- ●部材の切詰め・加工
- ●商品の組立
- ●ガラス寸法の決定（発注）

当日作業

3 既設枠の取り外し

- ●商品の寸法の確認
  （現場に合うことの確認）
- ●施工用具の準備
- ●無目・方立等の取り外し
  （四方枠だけにする）
- ●既設枠の清掃

4 商品（新しい枠）の取付

- ●新しい枠の取付
- ●引戸障子の吊込み・建付調整
- ●外額縁の取付
- ●内額縁の取付

5 シーリング工事

- ●外周部のシーリング
- ●その他必要箇所のシーリング

6 部品の取付

- ●ガラス入れ・ガスケット入れ

7 商品のチェック

既設枠の寸法の測定・リフォーム枠の納め方

①既設枠の形状を確認します。
②既設枠の開口寸法、内法寸法、段差および内部チリ寸法を測定してください。

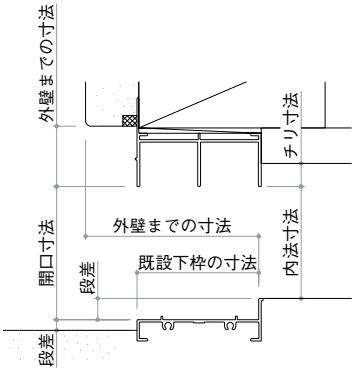

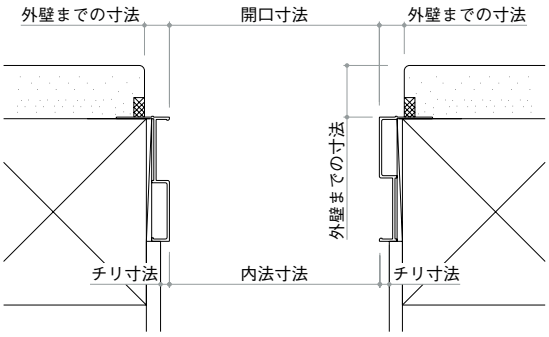

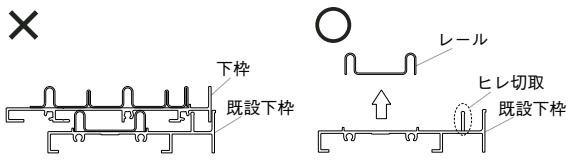

既設枠のレール部分をそのままにしてリフォーム枠を取付けると、不安定になり水平に取付けられません。採寸の際は、レールを撤去した際に水平面となる部分を測定してください。

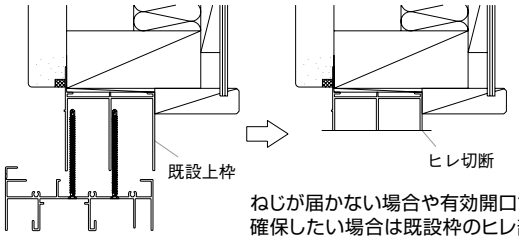

ねじが届かない場合や有効開口寸法を確保したい場合は既設枠のヒレ部分をカットしてください。

③既設枠のねじれ・水平・垂直を確認してください。
開口寸法・内法寸法は3箇所以上測定し、下げ振りにより、垂直を確認してください。
既設枠のゆがみは、リフォーム枠取付の際、ライナー、かいもの等で調整してください。

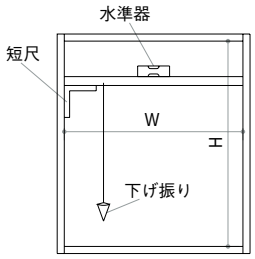

リフォーム枠本体の寸法は、開口寸法からライナー・かいもの厚を差し引いて設定してください。

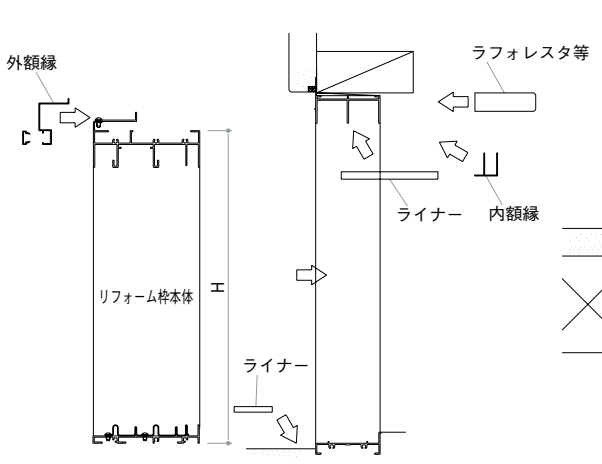

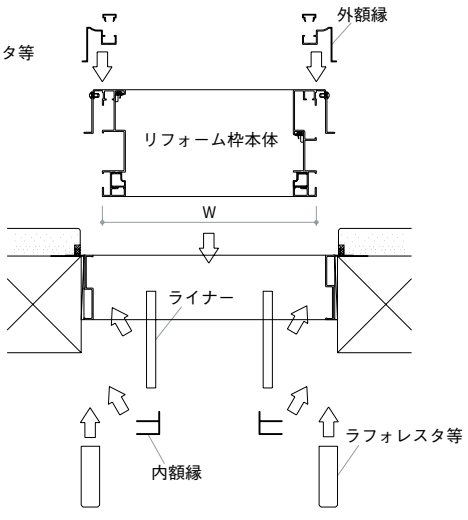

④室外側の納まりを確認してください。外額縁は調整できます。
調整を考慮して納まりを検討してください。（前記注意事項参照）

調整量
- ●上枠　：7㎜（ランマ無）・14㎜（ランマ付）
- ●たて枠：5㎜

なお、既設枠に化粧額縁が付いている場合は外額縁（中・大）をご使用ください。（巻末の商品断面図を参照）

上枠

ランマ無

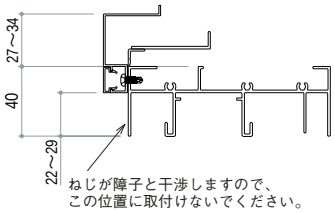

ランマ無

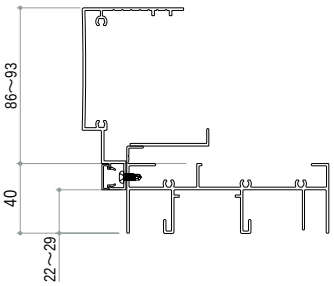

ランマ付

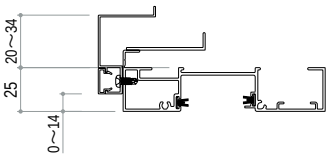

ランマ付

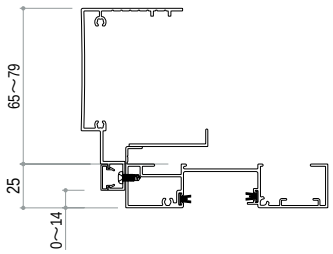

たて枠

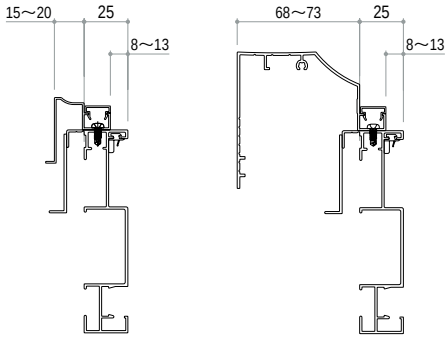

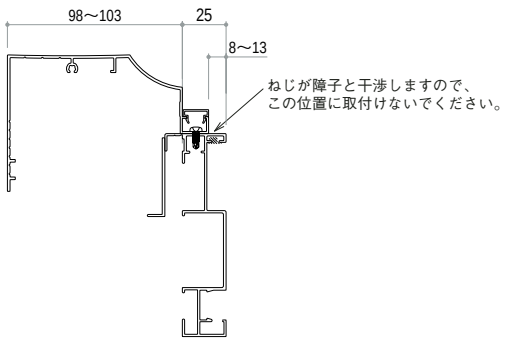

⑤リフォーム枠取付時に既設アルミ枠にドリルねじで固定できることを確認してください。
ねじ固定部に既設アルミ枠が無い場合は、皿木ねじを別途ご用意ください。
その際柱に対してねじのかかりが20㎜以上確保されていることを確認してください。

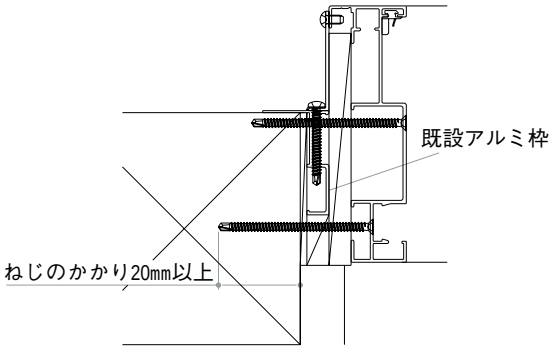

⑥室内側の納まりを確認します。内額縁は、納まりに応じて取付けてください。（納まり例参照）
⑦納まり図を作成し、リフォーム枠本体のW・H寸法を決めます。ライナー・かいもの厚も決めてください。

リフォーム枠H寸法＝既設枠開口H寸法−ライナー・かいもの厚
リフォーム枠W寸法＝既設枠開口W寸法−ライナー・かいもの厚

リフォーム枠W・Hのおさえ

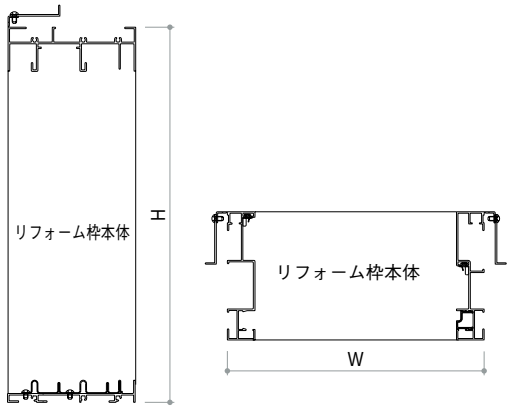

木額付納まり例

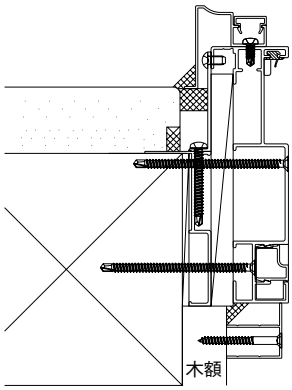

木額無納まり例

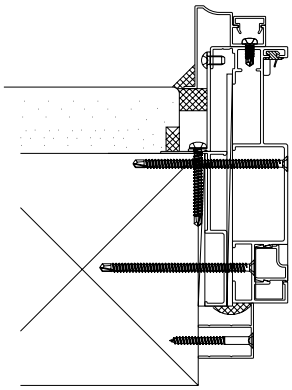

ポイント

納まりにより、木ライナー、かいものを用意してください。

注　意

●枠および障子の現地切詰めはできません。
●外額縁・内額縁の現地切詰めは可能です。

お願い

リフォーム枠の断面形状と既設枠納まりを確認して納まりを検討してください。確認が不十分であると納まらない場合があります。必ず寸法を測定してください。

※内額縁は小額縁(25×25)・大額縁(35×65)2タイプの選択部材となります。
納まりにより、内額縁が取付けられない場合があります。
たて枠の見付寸法は25見付、内額縁の見付寸法は25見付(小)と35見付(大)です。
従って内額の出来寸法より枠本体が大きくなるような納め方をしますと、内額と枠本体にすき間が生じます。
内額縁をカット溝に沿って切取るか、かいもの、木ライナーを使用して調整してください。

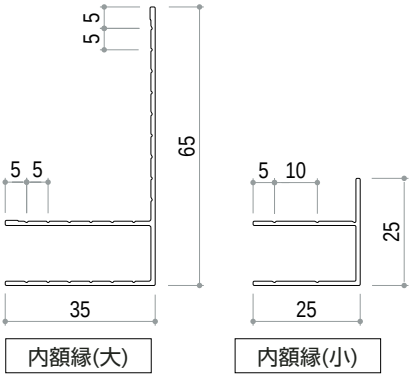

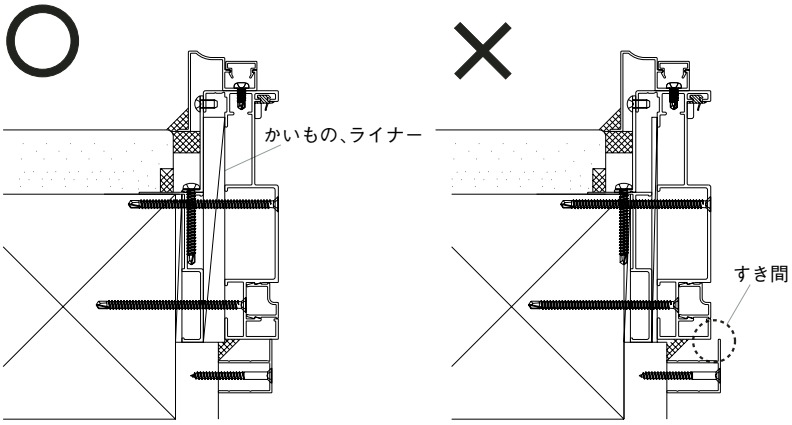

また、既設枠納まりが、真壁納まりのように、内額(木額)が付いていない場合で、既設枠内法と柱の段差が大きい場合、リフォーム内額縁が取付けられません。その場合は、ラフォレスタ窓額縁などと合せて取付けることで、納めることができます。

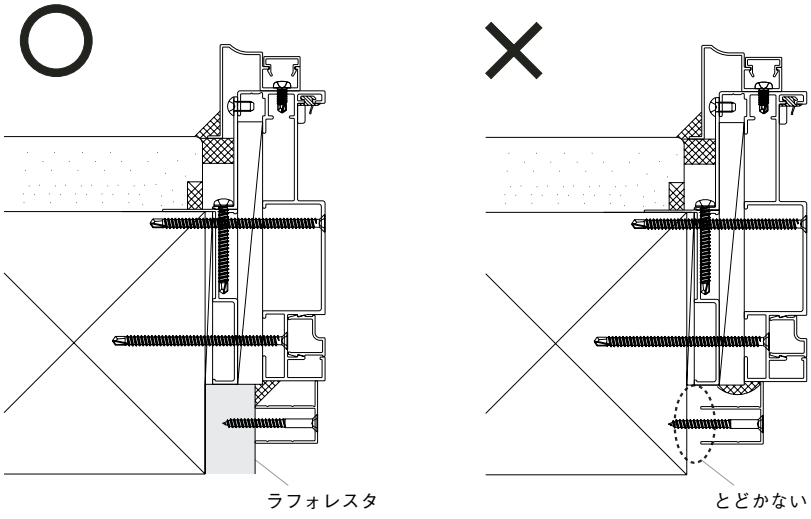

※市販の造作材・廻り縁等を使用する時は納まりに注意してください。

下枠化粧カバー（オプション）の寸法の決め方

「リフォーム玄関引戸」では、既設の下枠とリフォーム枠の下枠の間にできる段差を緩和させるため、オプションで「下枠化粧カバー」をご用意しています。

下枠化粧カバー
品番： **DJD-RD01**（1,000≦ℓ≦1,370）　**DJD-RD02**（1,370＜ℓ≦1,694）
DJD-RD03（1,694＜ℓ≦1,900）
※この部品は、受注生産となります。下記の要領で下枠化粧カバー材のℓ寸法を割出して、ご発注ください。

リフォーム玄関引戸

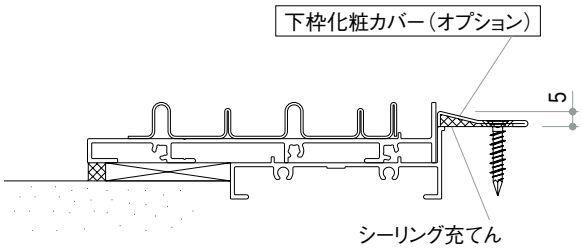

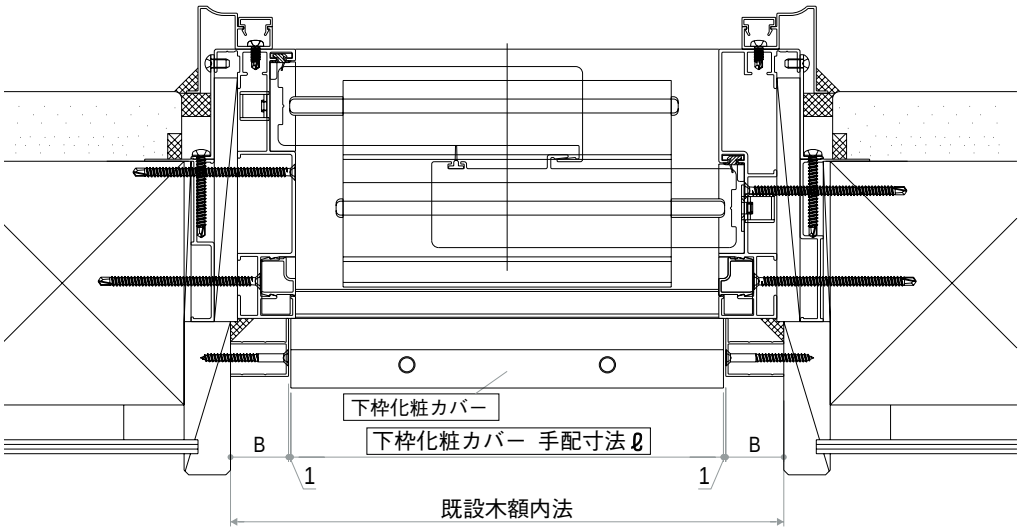

● 下枠化粧カバー材寸法割出しは、既設木額内法を採寸し下記の計算で行ってください。

[カバー寸法（ℓ）] = [既設木額内法] − [手配内額縁（B）×2] − [クリアランス 2㎜]
手配内額縁（B）：内額縁（小）＝25　内額縁（大）＝35

（例）既設木額内法：1,650、手配内額縁：内額縁（大）
1,650−（35×2）−2＝1,578
（注）既設木額内法を採寸しなかった場合は、枠W寸法にて手配し現地でカットしていただくようお願いします。
（注）内額縁のB寸法（小＝25、大＝35）は現地カットすることで調整できます。調整後の寸法を加味した上で割出していただくようお願いします。

施工用工具・関連資材

1 計測器

- スケール（巻尺）
- 直尺・金ざし
- 指金
- 下げ振り
- 水準器

2 手工具

- 金ノコ
- ペンチ
- プライヤー
- ボルトクリッパー
- 金切り
- ハンマー
- 木づち
- ヤスリ
- カッターナイフ
- はさみ
- ⊕ドライバー
- ⊖ドライバー
- 網戸押え（後付ビード用）

ボルトクリッパー

3 電動工具

ポイント

電動工具があるほうが作業効率があがります。

- 電動ドリル
- ドリル刃φ4.5
- 電動ドライバー
- プラスビット
- セーバソー
- ディスクグラインダー
- コードリール

セーバソー

4 シーリング用具

- シーリング材
- シーリングガン
- シーリングへら
- バックアップ材
- マスキングテープ
- ウエス

ディスクグラインダー

5 その他

- 木ライナー
- 木片
- かいもの
- 脚立
- 保護具

ポイント

木ライナー・木片・かいものは、納まりに応じてご用意ください。

既設枠の取り外しについて

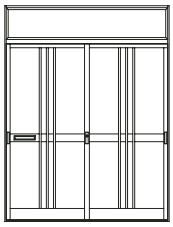

使用工具

●セーバソー	●プライヤー	●ディスクグラインダー	
●ボルトクリッパー	●マイナスドライバー	●プラスドライバー	
●カッターナイフ	●金切りのこ	●ペンチ	
●ヤスリ	●釘切り	●木づち	●他、保護具等

ポイント

既設枠の取り外し作業には、セーバソー、ディスクグラインダー、ボルトクリッパーがあると大変便利です。

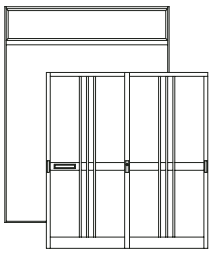

1.障子本体・部品等の取り外し

障子本体・ガラスビード・押縁・ガラス・戸当りゴム・錠受・
障子ストッパー・網戸ストッパー・下枠レールを取り外してください。

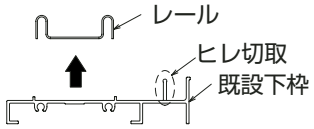

レールが溶接されている場合は、ドリルなどで
溶接部を除去してから取り外してください。

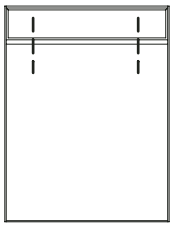

2.無目の切断

セーバソー等を使い、無目を25～30㎜残し、切り取ってください。

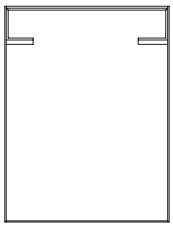

3.無目の取り外し

切り残した部分を分割し、ボトルクリッパー
等を使い、取り外してください。

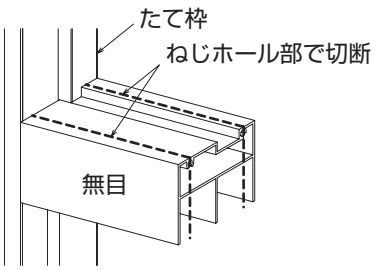

 

4.ねじの切断

釘切り等を使いねじを切断し、ディスクグラインダー等を使い切除面を
仕上げてください。

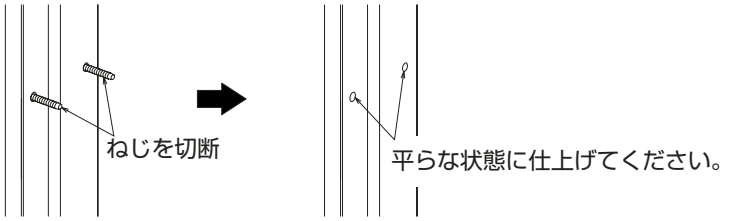

商品採用チェックシート

■商品採用可否の確認は、チェックシートをご利用ください。

項　目	チェック欄
建物の構造は木造ですか？ ALC鉄骨造・RC造には取付けられません。	
既設枠のまわりにシーリングのキレ、外壁の割れまたは漏水の跡がありませんか？ いずれかが確認された場合、必ずお施主様・工務店様へ補修工事の必要性を説明し、施工前に修復してください。	
外壁の凹凸は激しくないですか？ 外額縁（大）（中）の取付け時、凹凸が激しい所では外壁と外額縁の境界にシールがし辛くなります。	
既設枠は、取付可能な枠ですか？ 既設枠の開口が、製作範囲外の寸法の場合には取付けできません。	
既設枠は内付枠または化粧額縁付内付枠ですか？ 半外付枠に取付ける場合は、既設枠に対してドリルねじで固定できること、および額縁でカバーできる商品を対象とします。	

リフォーム玄関引戸

参考資料

旧引戸商品開口寸法（規格サイズ）

単位:mm

①玄関引戸70Ⅱ型・玄関引戸40型（レールピッチ34㎜）

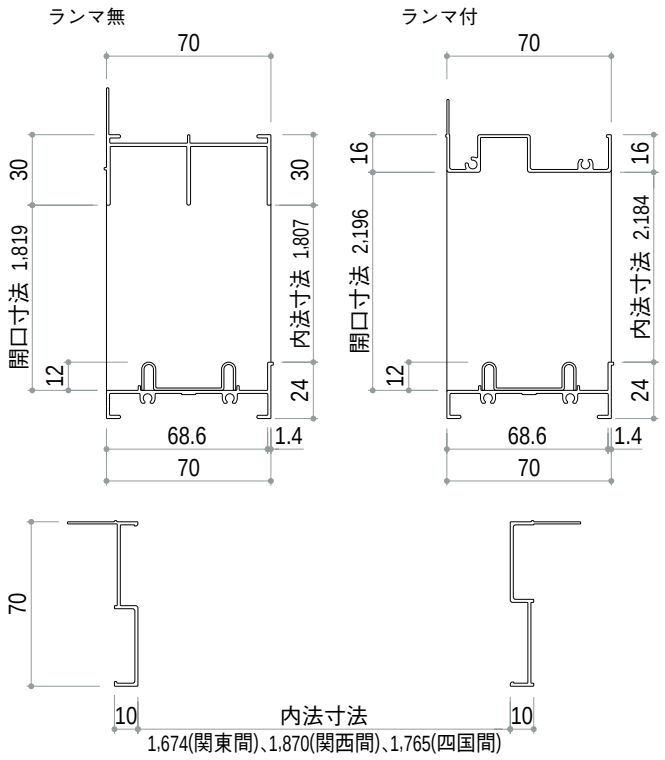

②玄関引戸70・70I型・80型（レールピッチ34㎜）

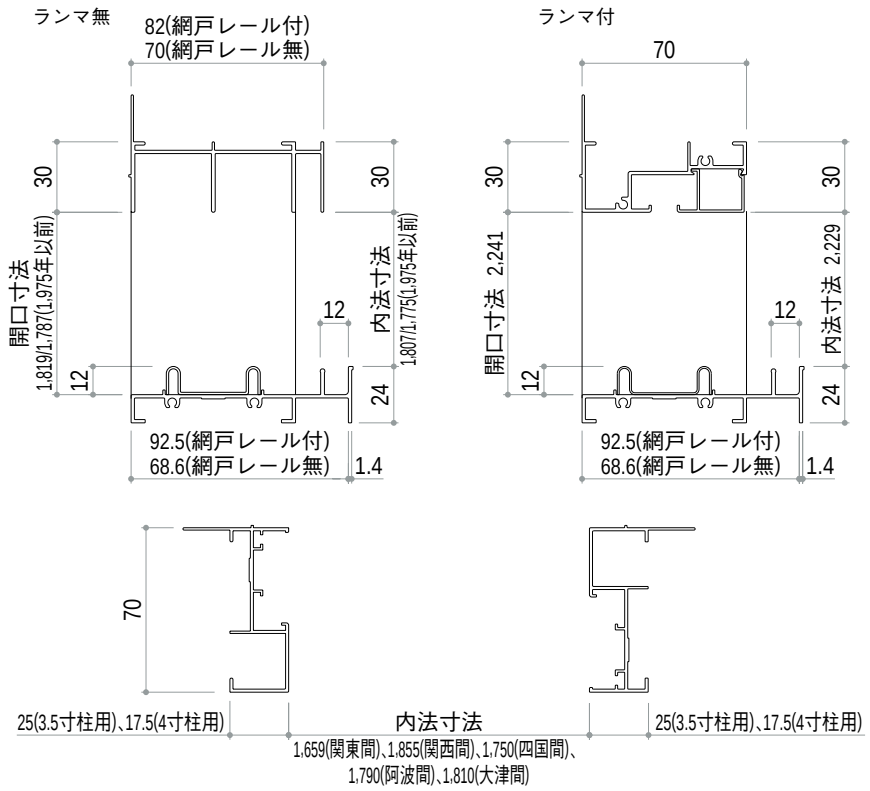

※実際の断面図と若干異なる場合があります。

単位:mm

③玄関引戸Ⅱ型・80Ⅱ型・高級玄関引戸80（レールピッチ39㎜・網戸レール無）

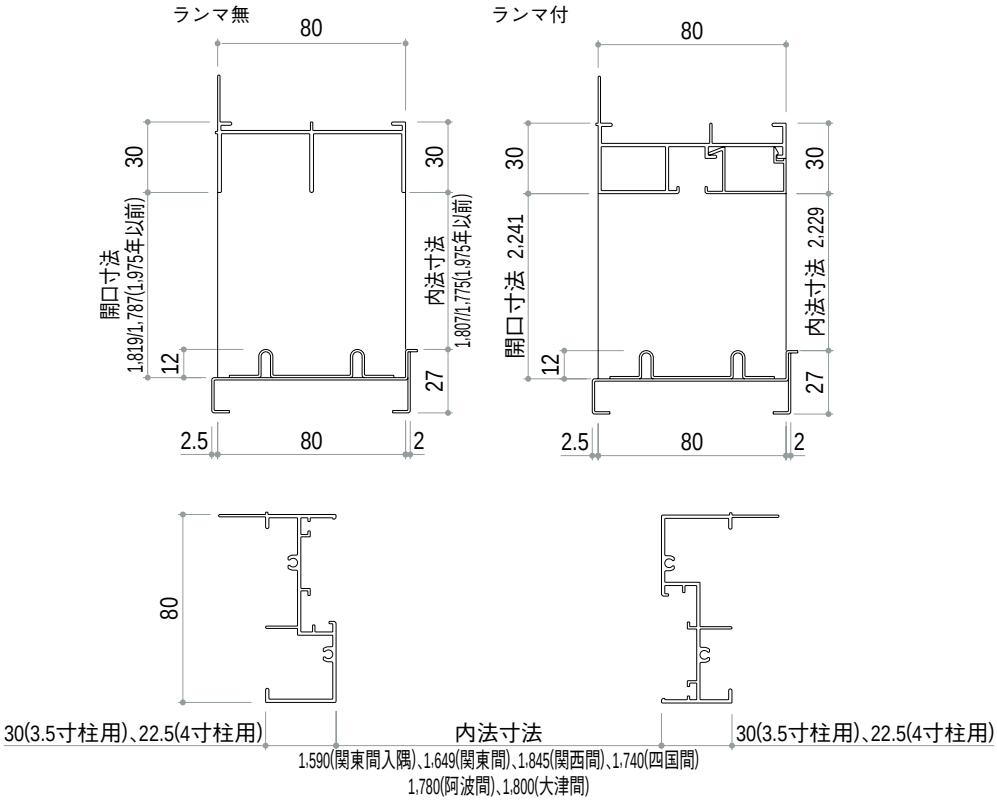

④高級玄関引戸80・玄関引戸H＝1,849（レールピッチ39㎜・網戸レール付）

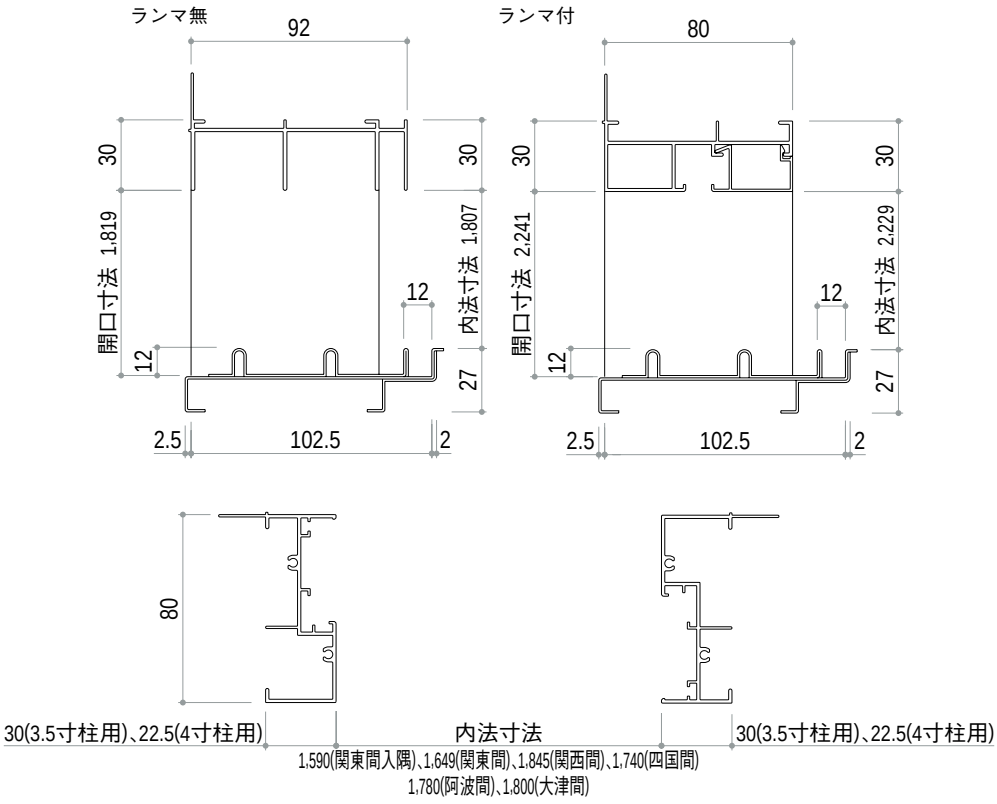

確認用断面図

縮尺 1/2 単位：mm

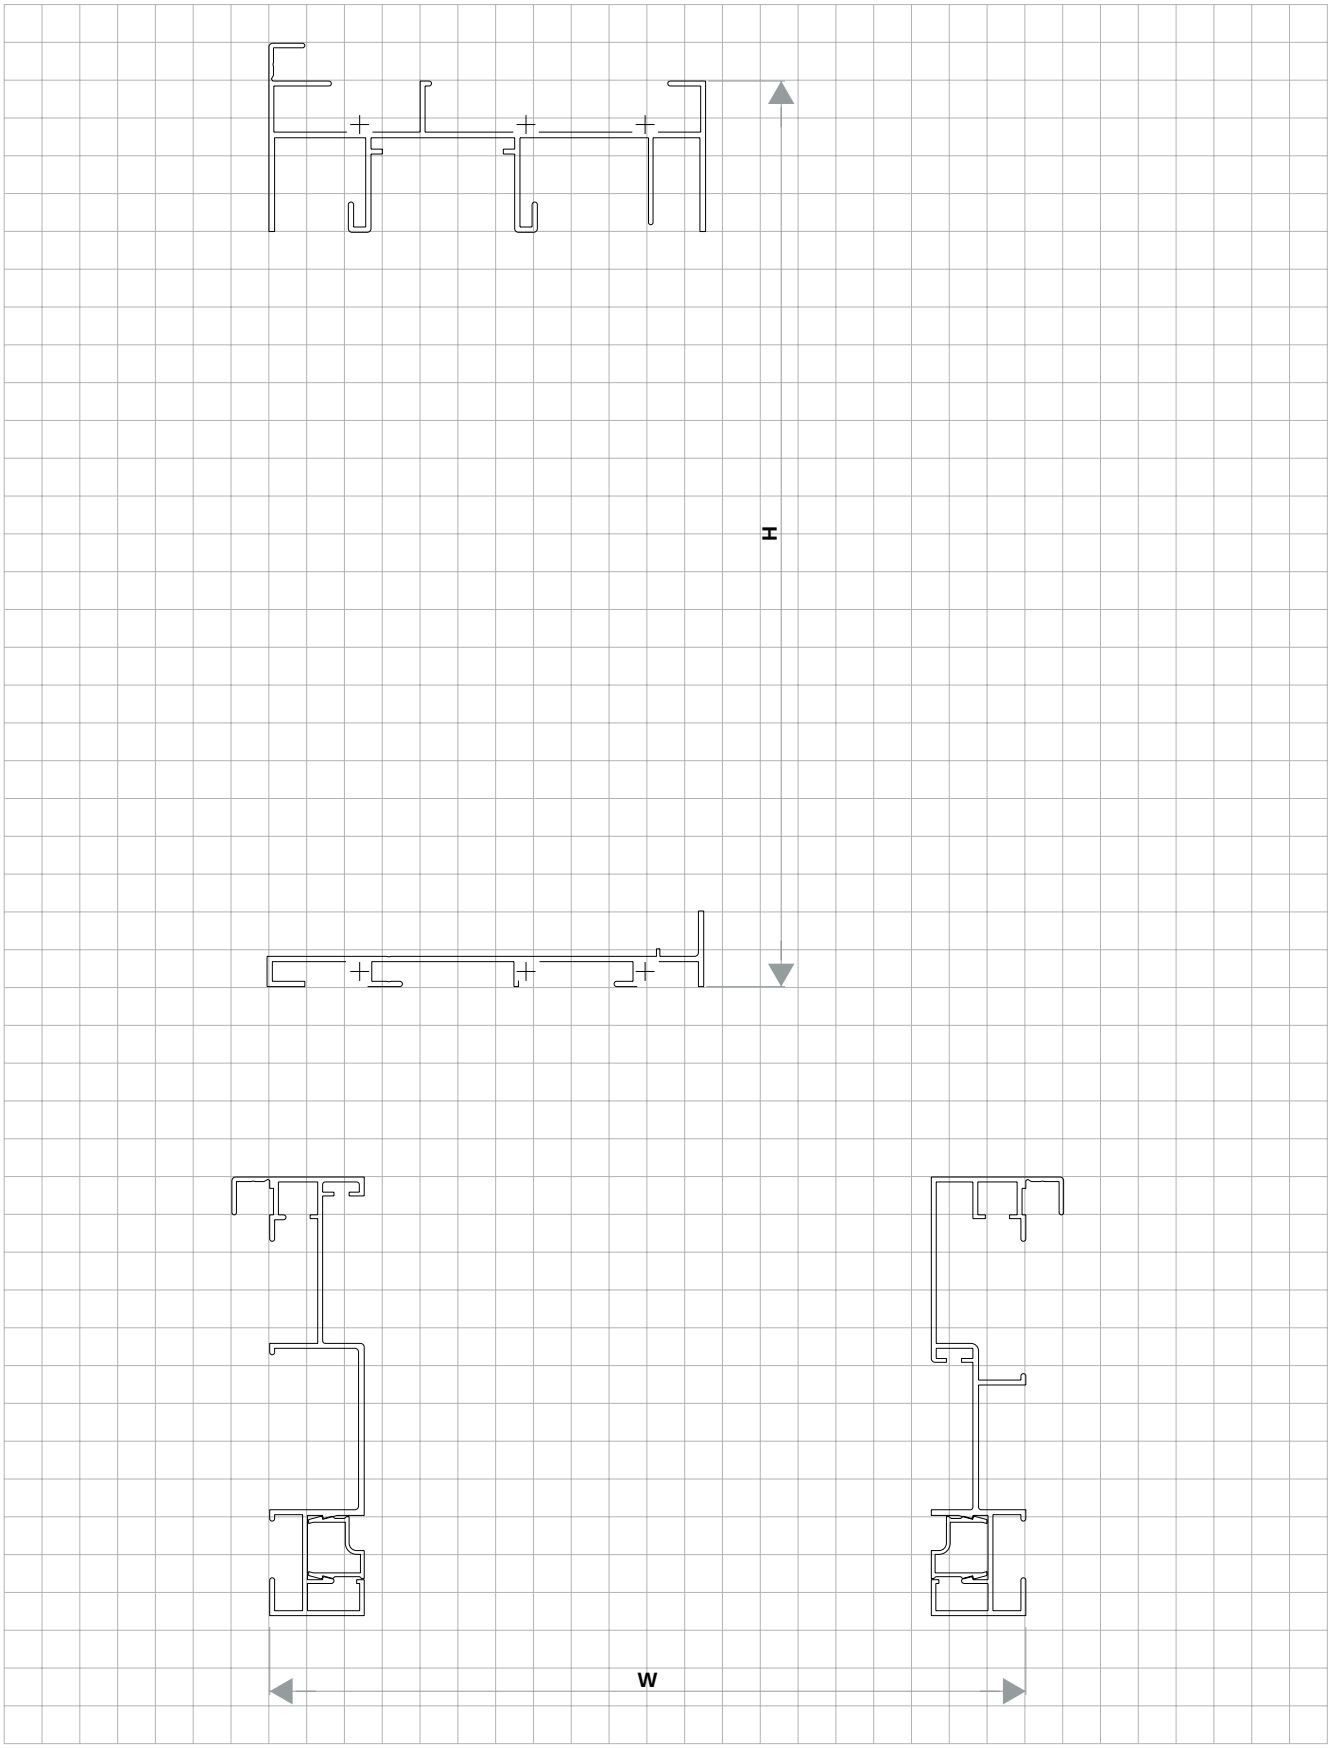

商品保証について

お得意様へのお願い

当社では、お施主様に商品を安全に正しくご使用いただくためのお願い事項やお手入れ方法に加え、商品保証などの重要な内容を記載した取扱説明書を用意しております。必ずお施主様に手渡していただきますようお願いいたします。なお、取扱説明書の「商品保証について」には次のような内容で掲載しておりますので、ご理解のほどお願いいたします。

商品保証について

本書は、当社の商品に関し、ここに記載の保証期間、保証内容の範囲において無料修理を行うことをお約束するものです。保証期間中に故障・損傷などの不具合(以下「不具合」といいます)が発生した場合には、まず、お取扱いの建築会社様、工務店様または販売店様に修理をご依頼ください。

■ 対象商品

□一般住宅用建材商品

■ 保証期間

建築会社様よりの引き渡し日(注1、注2)から2年間(電装部品については1年間)。ただし、商品からの雨水浸入については10年間。

(注1)改修工事の場合は、改修部分の工事完了の日とします。

(注2)分譲住宅(建売住宅)の場合は、建築主様への引き渡し日とします。

■ 保証内容

取扱説明書、本体ラベルまたはその他の注意書きに基づく適正なご使用状態で、保証期間内に不具合が発生した場合には、下記に例示する免責事項を除き無料修理いたします。

なお、強風雨時に、サッシ下枠に雨水がたまることがありますが、これは商品上の特性であり不具合ではありません。不具合といえる雨水浸入は、サッシ下枠を越えて室内に雨水が流れ出たり、あふれ出たりすることです。

■ 免責事項

保証期間内でも、次のような場合には有料修理となります。

①当社の手配によらない第三者の加工、組立、施工、管理、メンテナンスなどの不備に起因する不具合(例えば、海砂や急結材を使用したモルタルによる腐食。中性洗剤以外のクリーニング剤を使用したことによる変色や腐食。工事中の養生不良による変色、腐食など)

②表示された商品の性能を超えた性能を必要とする場所に取付けられた場合の不具合

③建築躯体の変形など商品以外の不具合に起因する商品の不具合

④商品または部品の経年変化(使用に伴う消耗、摩耗など)、経年劣化(樹脂部品の変質、変色など)またはこれらに伴うさび、かびまたはその他の不具合

⑤商品周辺の自然環境、住環境などに起因する結露、腐食またはその他の不具合(例えば、塩害による腐食。大気中の砂塵、煤煙、各種金属粉、亜硫酸ガス、アンモニア、車の排気ガスなどが付着しておきる腐食。異常な高温・低温・多湿による不具合など)

⑥商品または部品の材料特性に伴う現象(例えば、木製品の反り、干割れ、色あせ、木目違い、節抜け、樹液のにじみ出しなど)

⑦天災その他の不可抗力(例えば、暴風、豪雨、高潮、地震、落雷、洪水、地盤沈下、火災、津波、噴火など)による不具合、またはこれらによって商品の性能を超える事態が発生した場合の不具合

⑧実用化されている技術では予測することが不可能な現象またはこれが原因で生じた不具合

⑨犬、猫、鳥、鼠などの小動物に起因する不具合・キクイムシなどによる虫害

⑩引き渡し後の操作誤り、調整不備または適切な維持管理を行わなかったことによる不具合

⑪お客様自身の組立、取付、修理、改造(必要部品の取外しを含む)に起因する不具合

⑫本来の使用目的以外の用途に使用された場合の不具合または使用目的と異なる使用方法による場合の不具合

⑬犯罪などの不法な行為に起因する破損や不具合

＊保証期間経過後の修理、交換などは有料といたします。

＊本書によって、お客様の法律上の権利を制限するものではありませんので、保証期間経過後の修理についてご不明の場合は、当社お客様相談室にお問い合せください。

＊この商品保証は日本国内においてのみ適用されるものとし日本国外に納品される商品については、適用しないものとします。

生活のスタイルを、新しく変える「リモデル」。いま、暮らしにも地球にも快適な「グリーンリモデル」へと進化します。

GREEN REMODEL

リモデル。もしかするとまだ聞きなれない言葉かもしれません。
リモデルとは「増改築」「リフォーム」から一歩進化させ、
「お客様の期待以上の新しい生活スタイルを約束すること」と
私たちTOTO、DAIKEN、YKK APは定義しています。
たとえば、LDKでいえば、家族にとって心地よく
「安心」「安全」「快適」に、そしてお客様にとっても気兼ねなく使える、
「くつろぎとやすらぎのLDK空間」に作り変えるのがリモデルです。
また、これからの生活や住まいを考えたとき、
暮らしにも地球にも優しい生活スタイルが必要となってきます。
私たちは、長く安全・安心に暮らすための「長もち住宅」、
地球温暖化防止のための「CO_2削減」、
自然との共生を前提とした「健康配慮」の3つを
ベースとした商品づくり、空間づくりをすすめながら、
「暮らしにも地球にも快適な生活スタイル」を提案する
「グリーンリモデル」を行っていきます。

TOTO
Total Coordination
DAIKEN
YKK ap

暮らしを新しく、リモデルクラブ店におまかせください。

水まわりのTOTO、建材のDAIKEN、窓やエクステリアのYKK APが結集。それぞれの得意分野を生かし、お客様の期待以上の生活スタイルをトータルに提案します。暮らしやすさと美しさが調和したデザインは、コラボレーションならではのもの。どうぞ業界トップ3社がバックアップする地域密着型の「リモデルクラブ店」におまかせください。日本最大級、全国5000店を超える安心と信頼の増改築ネットワークへ。

あなたのベストパートナー探しを、まずは『リモデル.jp』で。 ——— リモデル.jp http://re-model.jp

YKK AP ショールームのご案内

YKK AP ショールーム品川
showroom shinagawa

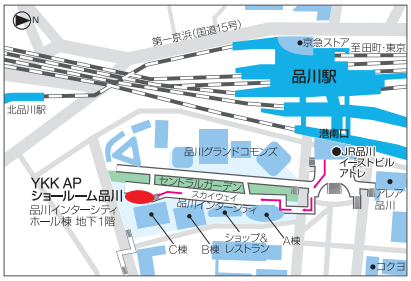

開館時間：10:00～18:00
休館日：毎週水曜日(ただし、祝日の場合は開館)。夏期休館日・年末年始休館日あり。詳しくはお問い合せください。
所在地：東京都港区港南2-15-4 品川インターシティホール棟 地下1階
【ご来館、展示についてのお問い合せ】
TEL.03-3472-1380
アクセス:
〈電車〉JR「品川」駅下車、中央改札口より港南口方面に進む。途中、分岐点を右に折れ、品川インターシティのスカイウェイ(歩行者専用通路)を利用、徒歩約8分
〈車〉●第一京浜、八ツ山橋交差点より約0.5キロメートル ●旧海岸通り、楽水橋交差点より約0.5キロメートル ●首都高速1号羽田線「芝浦ランプ」出口より約2.5キロメートル

YKK AP ショールーム広島
showroom hiroshima

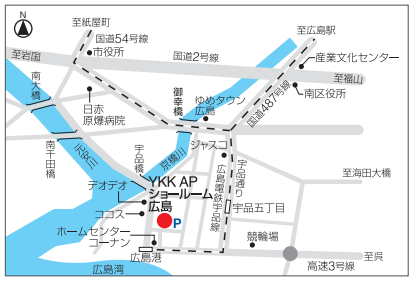

開館時間：10:00～17:00
休館日：毎週水曜日(ただし、祝日の場合は開館)。夏期休館日・年末年始休館日あり。詳しくはお問い合せください。
所在地：広島県広島市南区宇品西4-1-36
【ご来館、展示についてのお問い合せ】
TEL.082-505-2020
アクセス:
〈電車〉広島電鉄宇品線「宇品五丁目」電停下車、徒歩7分
〈バス〉広島バス21-2号(宇品)線「宇品西4丁目」バス停下車、徒歩1分
駐車場：60台収容

TOTO DAIKEN YKK AP 広島コラボレーション ショールーム
リモデル.jp
http://re-model.jp

※ショールームに展示されている商品は厳選されています。ご覧になりたい商品が展示されているかを事前にご確認ください。

YKK ap®

YKK AP株式会社
本社/〒101-8642 東京都千代田区神田和泉町1番地

●表示内容は2010年6月現在のものです。
●改良のため予告なく商品の仕様を変更することがありますので、あらかじめご了承ください。
●商品の色は、印刷特性上実物と多少差が出ます。ご了承ください。
●表示価格は2010年6月現在の部材標準販売価格です。消費税、ガラス代、組立施工費は含まれておりません。
●本紙上で使用する「クリアネット」はYKK AP(株)の出願・登録商標です。
●「グリーンリモデル」はTOTO(株)、大建工業(株)、YKK AP(株)の登録商標です。
●発行／2010年6月(1版)②

商品に関するご相談、お問い合せは
お客様相談室
0120-72-4134
※携帯・PHSからは03-5610-8277(有料)へ
受付時間　平日9：00～17：30　土曜9：00～17：00
(日・祝日・年末年始・夏期休暇を除く)

●お問い合せ、ご用命は……

ホームページ www.ykkap.co.jp/

NO XAAAA H09-035-1